






HSB – där möjligheterna bor

# KV. SPIKEN 8



## Sundbyberg

4 RoK 104,0 m<sup>2</sup>  
Ighnr  
99-1551-1-4834

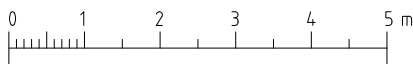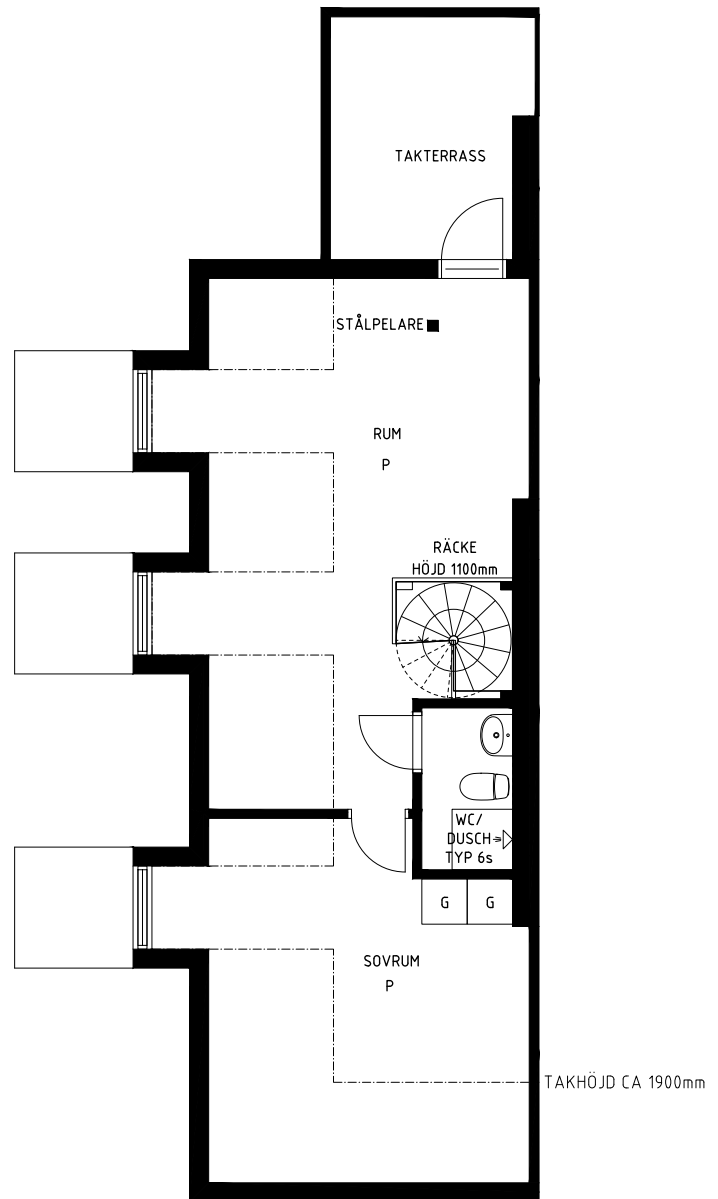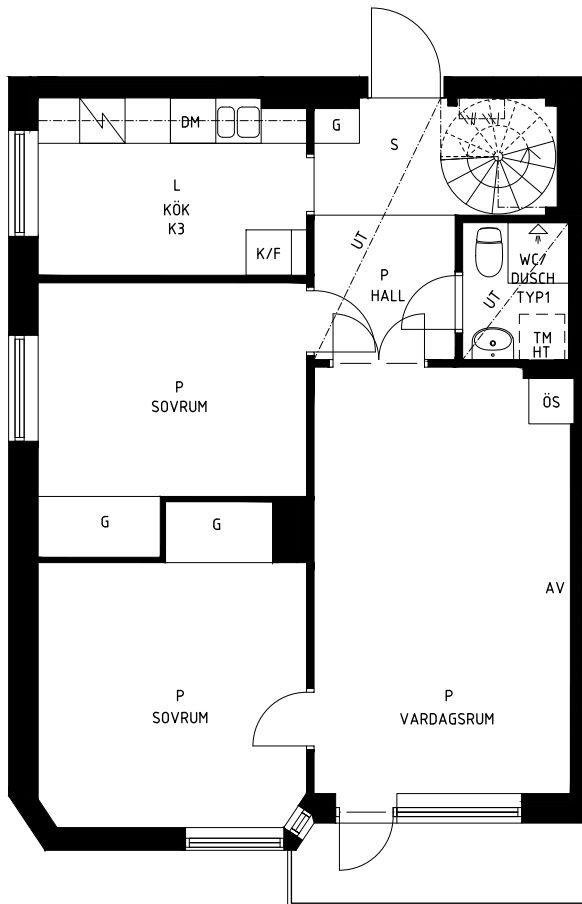

SKALA 1:100 (A4)

- |                         |                            |
|-------------------------|----------------------------|
| = Garderob              | KLK = Klädkammare          |
| = Öppen spis            | HT = Handukstork           |
| = Kyl & Frys            | S = Sten                   |
| = Plats för diskmaskin  | L = Linoleum               |
| = Plats för Tvättmaskin | P = Parkett                |
|                         | UT = Undertak              |
|                         | KB = Köksbänk med överskåp |

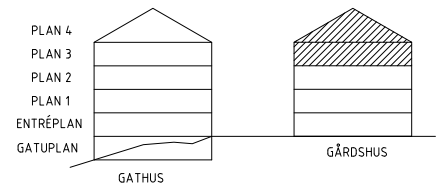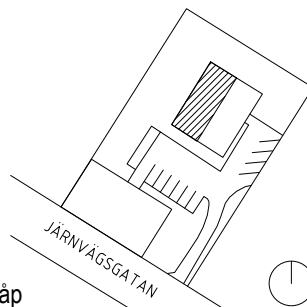

Rätt till ev. ändringar förbehålles. Ytor är uppmätta på ritning innan färdigställande, mindre avvikelser kan förekomma.

2018-12-21