


PLANLÖSNING

PÅSKALYCKAN 1

Spolegatan 12 A & B, Nils Bjelkegatan 5
Lund

48 kvm

Lgh 1002

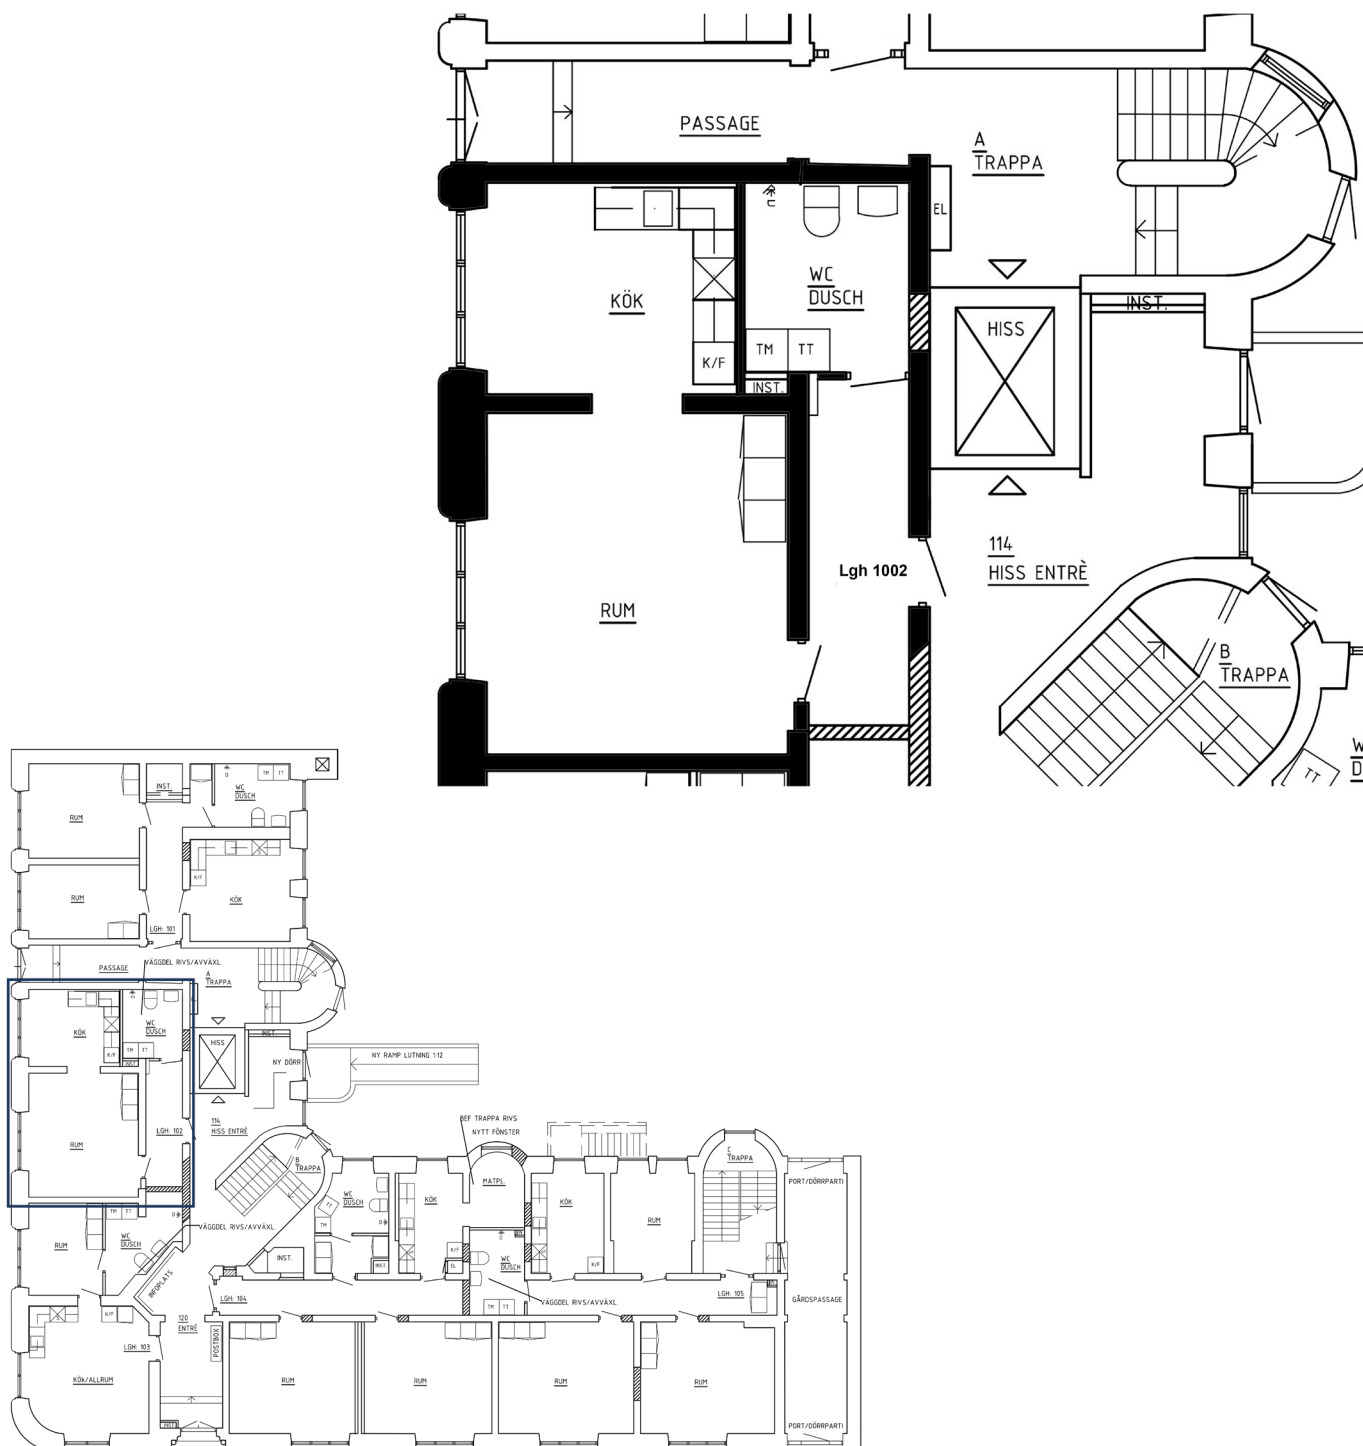

Viss avvikelse kan förekomma. Skala och mått
kan avvika från verkligheten.



HSB – där möjligheterna bor