


# PLANLÖSNING

## KV. KVARNEN

Lilla Bangårdsgatan 1, 3, 5 & 7  
Kristianstad

**71 kvm**  
**2 rum och kök**

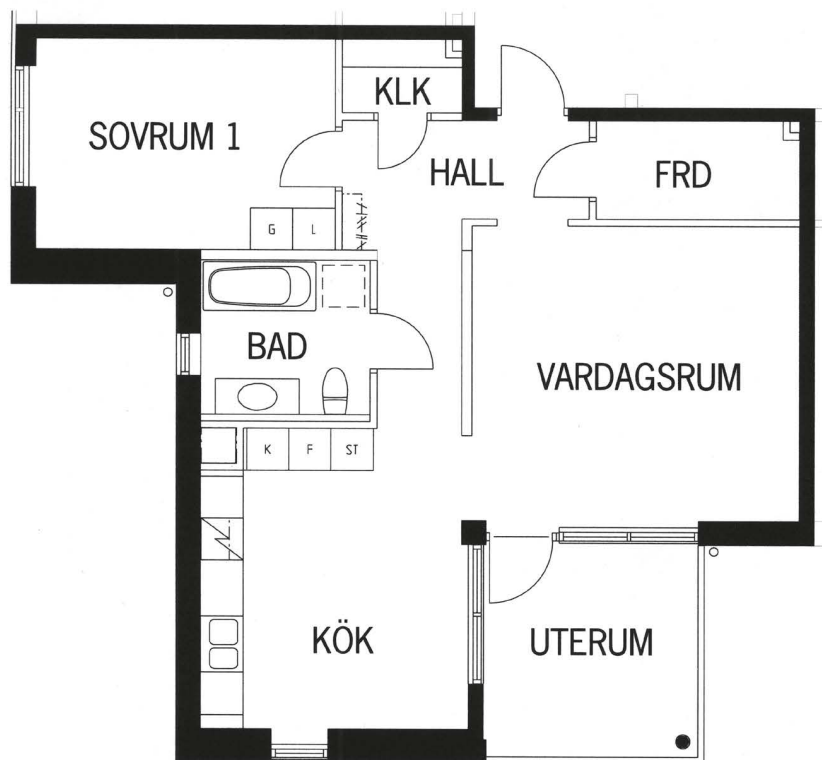


PLANLÖSNING SKALA 1:100

**Två-rumslägenhet 71 kvm inklusive förråd.**

**Uterum 9,0 kvm.**

Antal: 6 st

Plan 3, 4, 5, 6 och 7

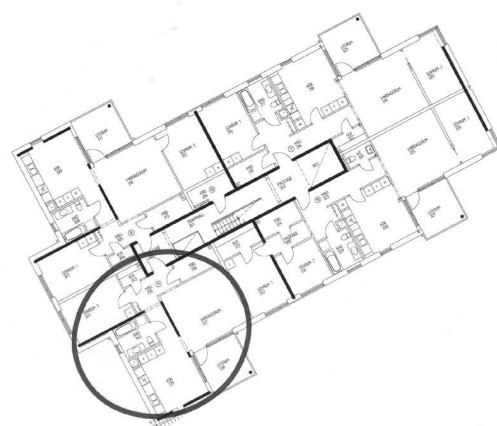

Viss avvikelse kan förekomma. Skala och mått  
kan avvika från verkligheten.



HSB – där möjligheterna bor