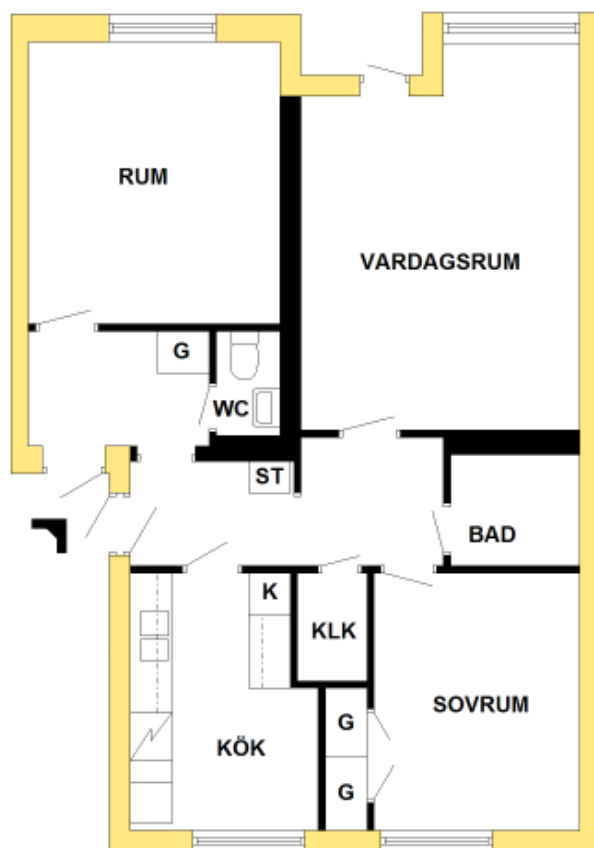



204-113

3 RK 80 m²

GENERELL FÖRKLARINGSTEXT

KLK	Klädkammare	G	Garderobskåp
ST	Städsåp	L	Linnesåp
←	Entré	K	Kyl
		F	Frys

Reservation för smärre ändringar

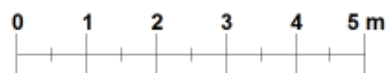

ORIGINALSKALA 1:100