




4 ROK

97,5 m²

Lgh 1006,1106,

1206,1306

Våning 1-4

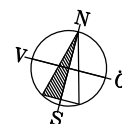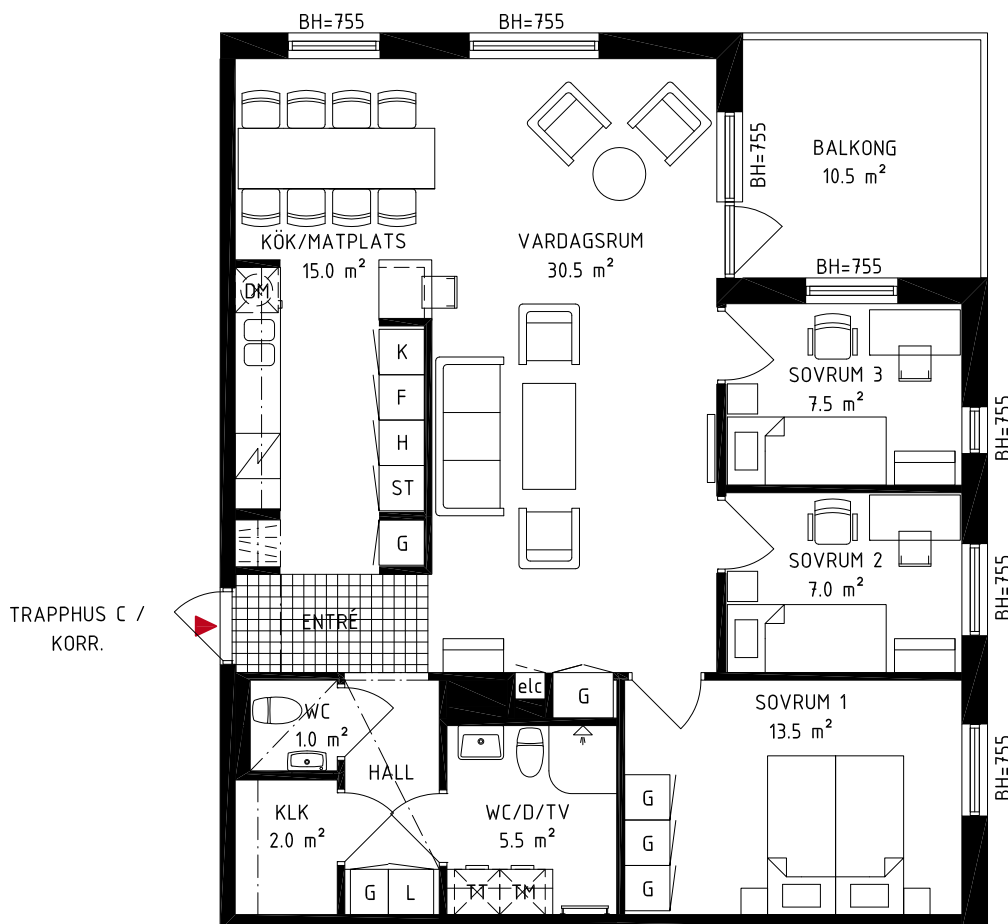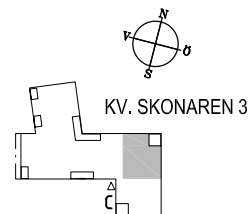

| | | | |
|-------------------------|------------|-----|------------------------|
| K/F | Kyl/Frys | TM | Tvättmaskin |
| K | Kyl | TX | Torktumlare |
| F | Frys | G | Garderob |
| DM | Diskmaskin | L | Linneskåp |
| Spis | Spis | ST | Städsåp |
| Kapphylla/ Klädstång | | BH= | Bröstningshöjd fönster |

0 1 2 3 4 5 m

Skala 1:100

FULLRIGGAREN KV. SKONAREN 3 MALMÖ

Bofaktblad, 2012.06.02

Med reservation för eventuella förändringar och tryckfel



HSB - där möjligheterna bor