

KV SPIGGAN 2, MALMÖ


1 ROK, 34 kvm

SPÄRVÄGEN 24 A

PLAN: 1

LGH NR: 1002

LANTMÄTERINUMMER: 1002

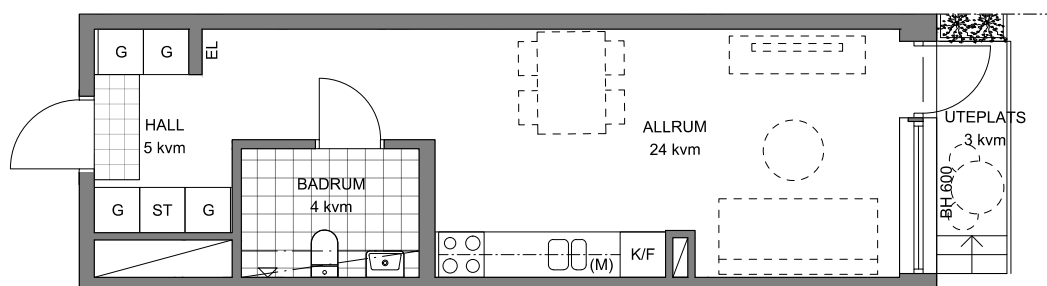

SKALA 1 : 100


Vid utskrift välj verklig storlek

Rumshöjd ca 2 600 mm

BH Bröstningshöjd i fönster

(M) Plats för microvågsugn i väggskåp

K/F	Kyl/Frys
G	Garderob
ST	Städsåp
	Schakt
	Nedsänkt tak ca 2400 mm

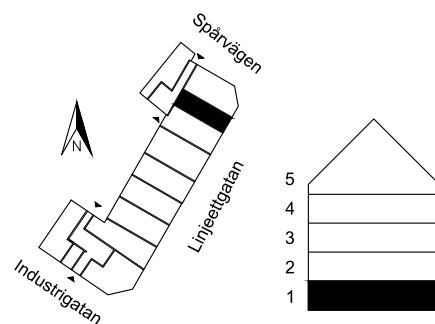

HSB – där möjligheterna bor

[hsb.se](https://www.hsb.se)

OBS! Kvadratmeter i rummen utgör inte hela bostadsytan.