
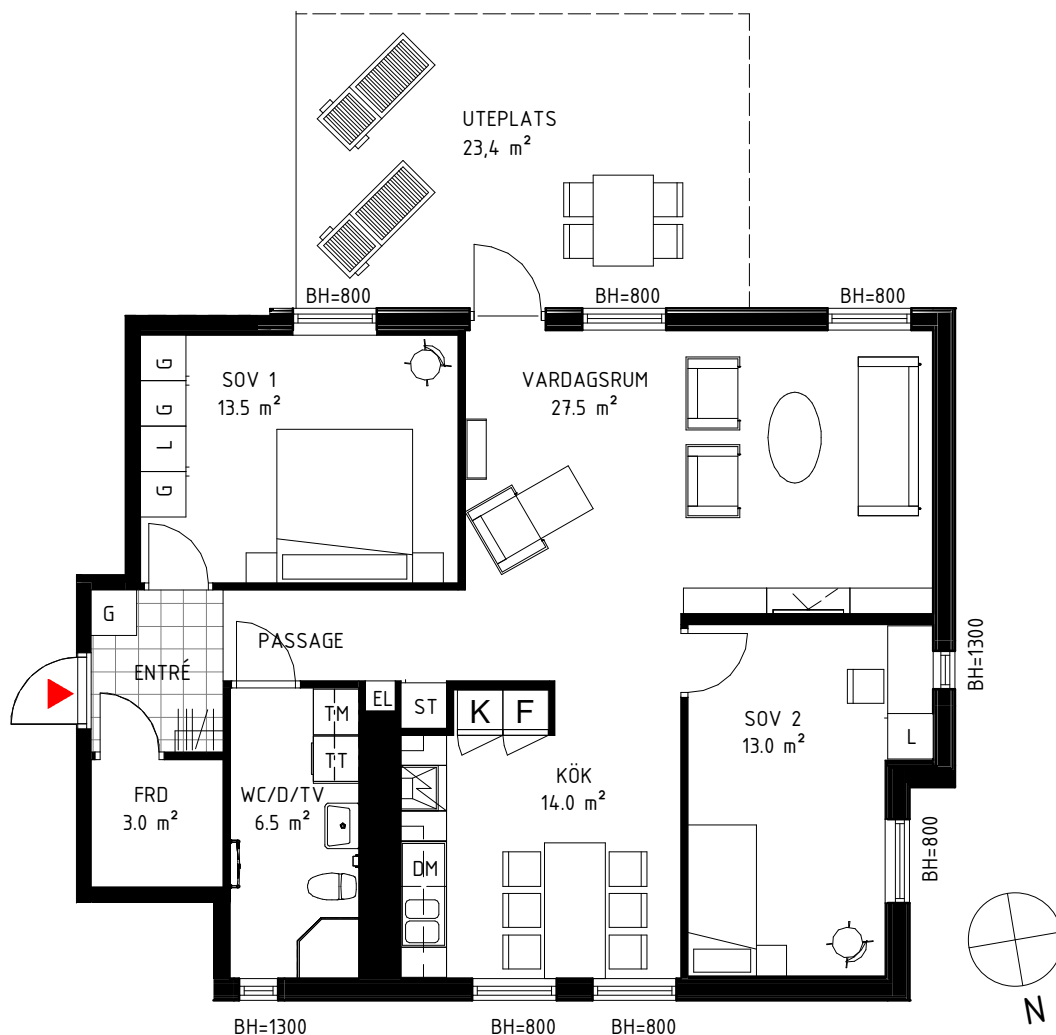
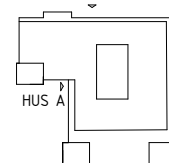


3 ROK

87,5m² HUS C

Lgh C1002, vån 1

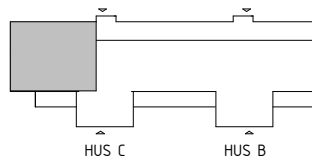

K/F	Kyl/Frys	TM	Tvättmaskin
K	Kyl	TT	Torktumlare
F	Frys	G	Garderob
DM	Diskmaskin	L	Linneskåp
	Spis	ST	Städsåp
	Kapphylla/ Klädstång	BH=	Bröstningshöjd fönster

0 1 2 3 4 5 m

Skala 1:100

SKANSKA TEKNIK OCH
PROJEKTERINGSLEDNING
FRIDA PETERSSON

KALKHUSEN

KALKBROTTET LIMHAMN

Bofaktablad, 2010.11.22

Med reservation för eventuella ändringar och tryckfel



HSB – där möjligheterna bor