

KV SPIGGAN 2, MALMÖ


3 ROK, 62 kvm

SPÄRVÄGEN 24 A

PLAN: 2 / 3 / 4

LGH NR: 1106 / 1206 / 1306

LANTMÄTERINUMMER: 1106 / 1206 / 1306

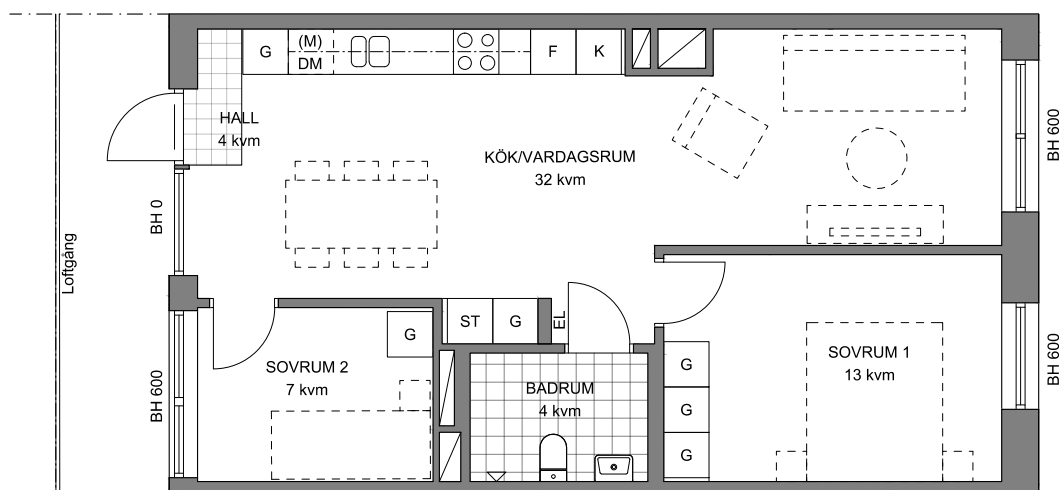

SKALA 1 : 100

Vid utskrift välj verklig storlek

Rumshöjd ca 2 600 mm

BH Bröstningshöjd i fönster

(M) Plats för microvågsugn i väggskåp

DM Diskmaskin


K Kyl

F Frys

G Garderob

ST Städsåp

Schakt

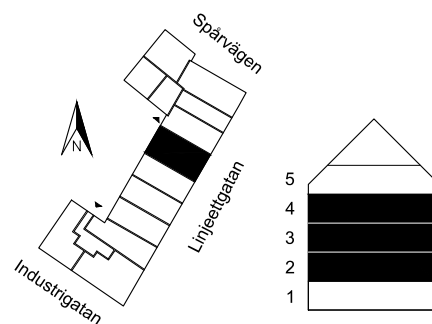

HSB – där möjligheterna bor

[hsb.se](https://www.hsb.se)

OBS! Kvadratmeter i rummen utgör inte hela bostadsytan.