
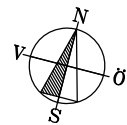
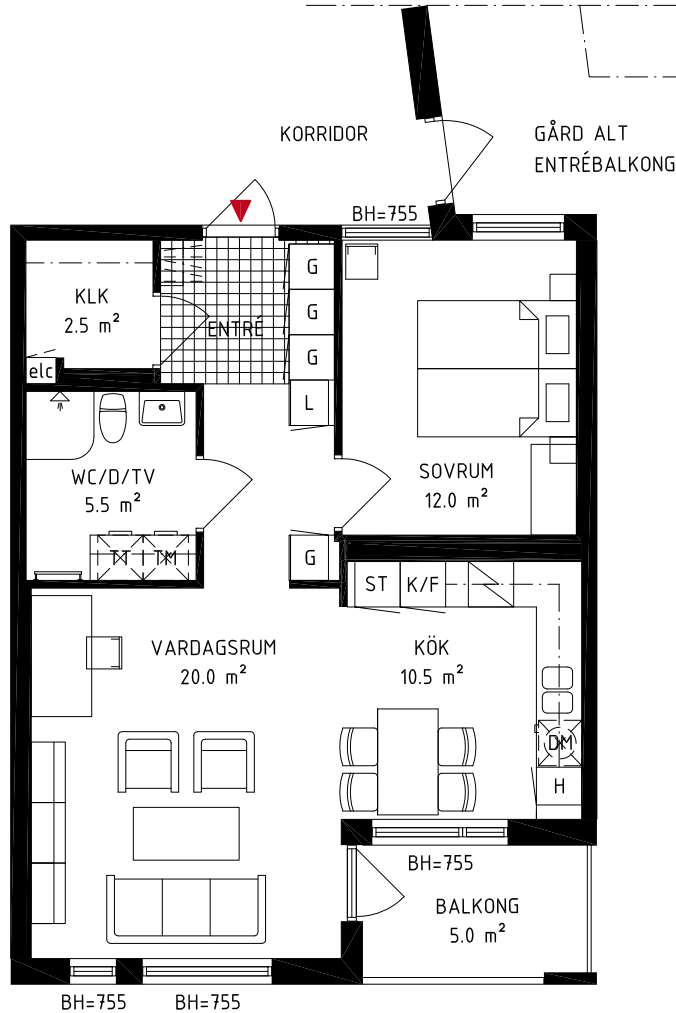


2 ROK

61,5 m²

Lgh 1002, 1102, 1202,
1302, 1402, 1502

Våning 1-6

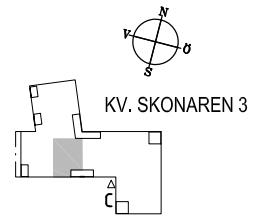

K/F	Kyl/Frys	TM	Tvättmaskin
K	Kyl	T	Torktumlare
F	Frys	G	Garderob
DM	Diskmaskin	L	Linneskåp
Spis	Spis	ST	Städskåp
Kapphylla/ Klädstång		BH=	Bröstningshöjd fönster

0 1 2 3 4 5 m

Skala 1:100

FULLRIGGAREN KV. SKONAREN 3 MALMÖ

Bofaktablad, 2012.06.02

Med reservation för eventuella förändringar och tryckfel



HSB - där möjligheterna bor