
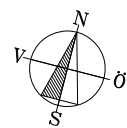
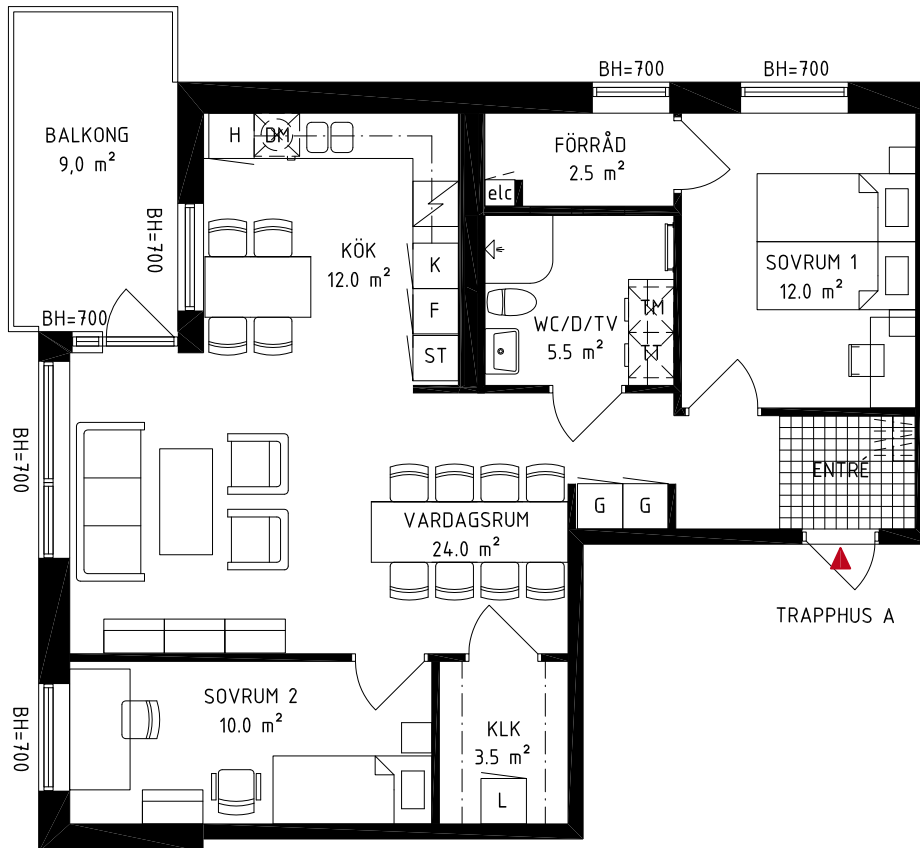


3 ROK


80,0 m²

Lgh 1301A

Våning 4

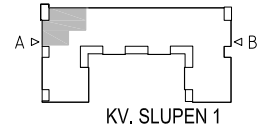

K/F	Kyl/Frys	DM	Tvättmaskin
K	Kyl	T	Torktumlare
F	Frys	G	Garderob
DM	Diskmaskin	L	Linneskåp
Spis	Spis	ST	Städskåp
Kapphylla/ Klädstång		BH=	Bröstringshöjd fönster

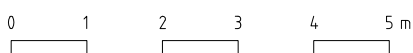

Skala 1:100

FULLRIGGAREN KV. SLUPEN I MALMÖ

Bofaktblad, 2012.02.27

Med reservation för eventuella förändringar och tryckfel



HSB - där möjligheterna bor