

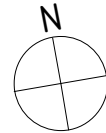


# 2 ROK

54,5m<sup>2</sup> HUS A  
Lgh A1003, vån 1

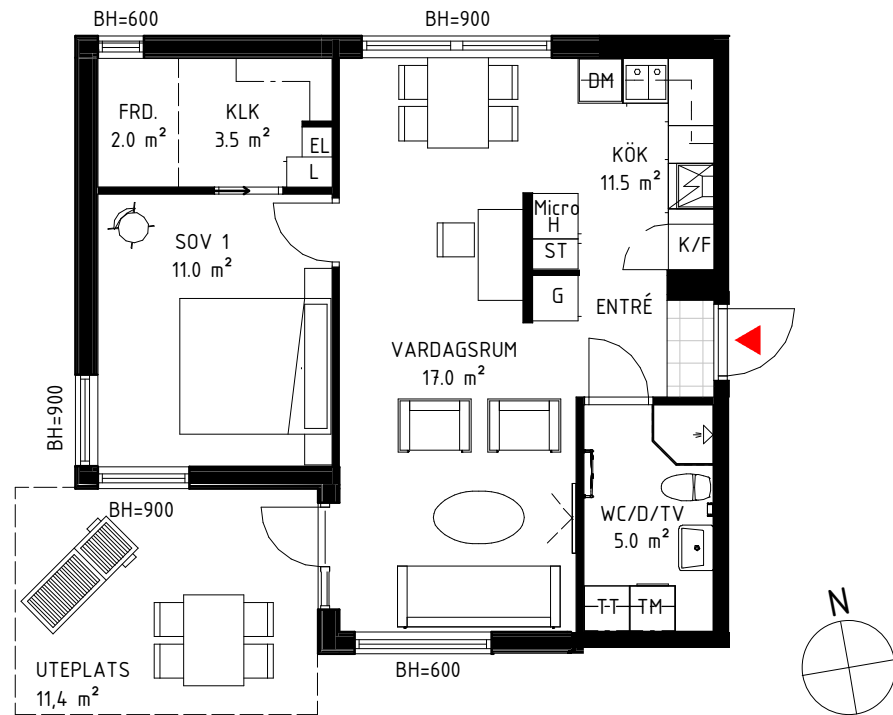

K/F	Kyl/Frys	TM	Tvättmaskin
K	Kyl	TT	Torktumlare
F	Frys	G	Garderob
DM	Diskmaskin	L	Linneskåp
	Spis	ST	Städsåp
	Kapphylla/ Klädstång	BH=	Brösthöjd fönster

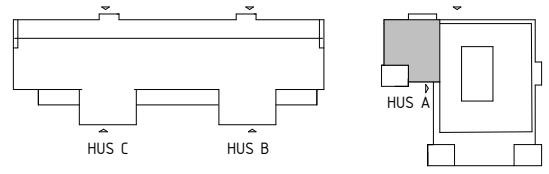

Skala 1:100

SKANSKA TEKNIK OCH  
PROJEKTERINGSLEDNING  
FRIDA PETERSSON

## KALKHUSEN

### KALKBROTTET LIMHAMN

Bofaktablad, 2010.11.22

Med reservation för eventuella ändringar och tryckfel



HSB – där möjligheterna bor