
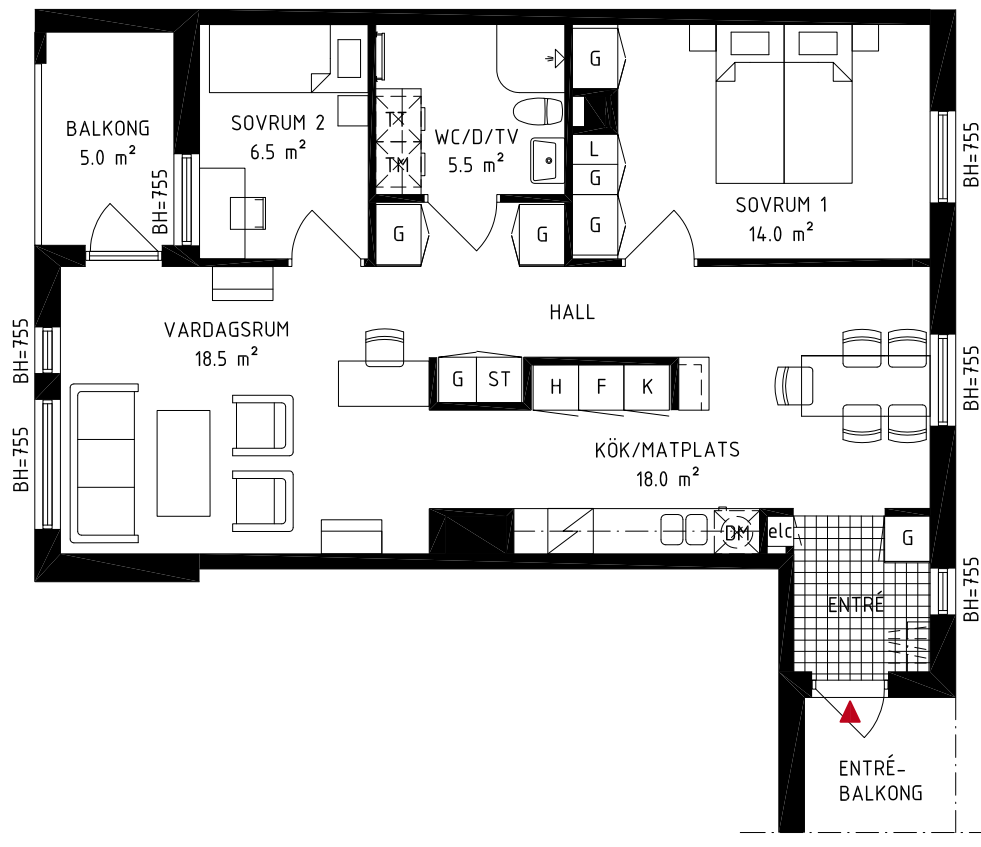


3 ROK

76,0 m²

Lgh 1005, 1105,
1205, 1305, 1405

Våning 1-5

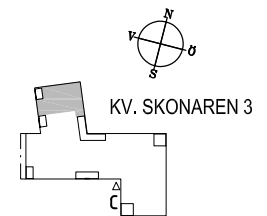

K/F	Kyl/Frys	TM	Tvättmaskin
K	Kyl	T	Torktumlare
F	Frys	G	Garderob
DM	Diskmaskin	L	Linneskåp
Spis	Spis	ST	Städskåp
Kapphylla/ Klädstång		BH=	Bröstningshöjd fönster



Skala 1:100

FULLRIGGAREN

KV. SKONAREN 3 MALMÖ

Bofaktablåd, 2012.06.02

Med reservation för eventuella förändringar och tryckfel



HSB - där möjligheterna bor