


Bofakta Gästgivaren, Mjölby

2 rum och kök 62,0 m²
Lägenhet nr: 36

Adress: Kungsvägen 60

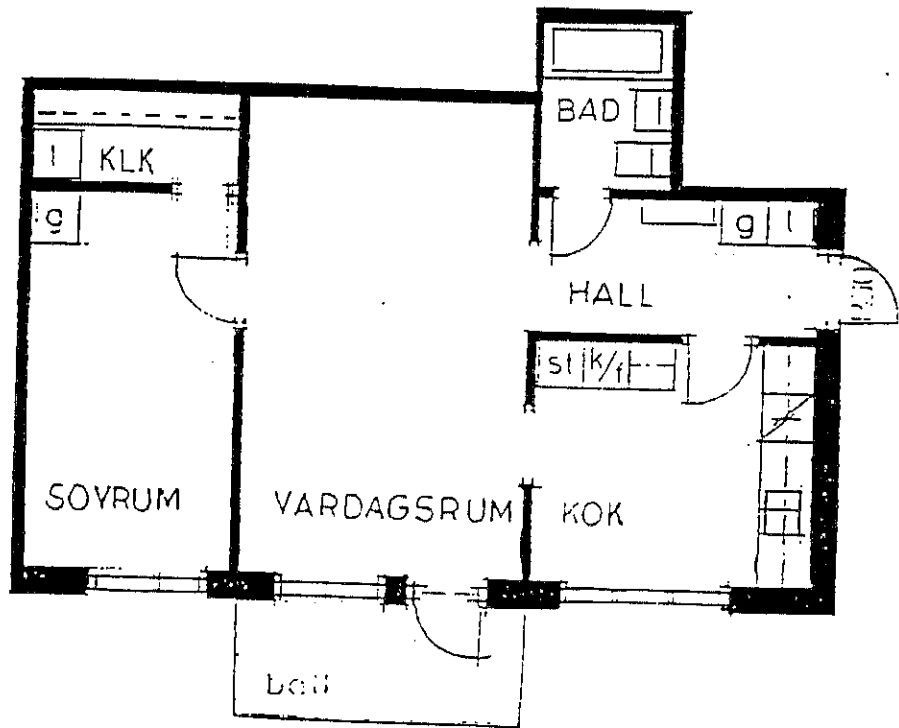

Skala 1:100

Nummer inom parentes är ritningsnummer