


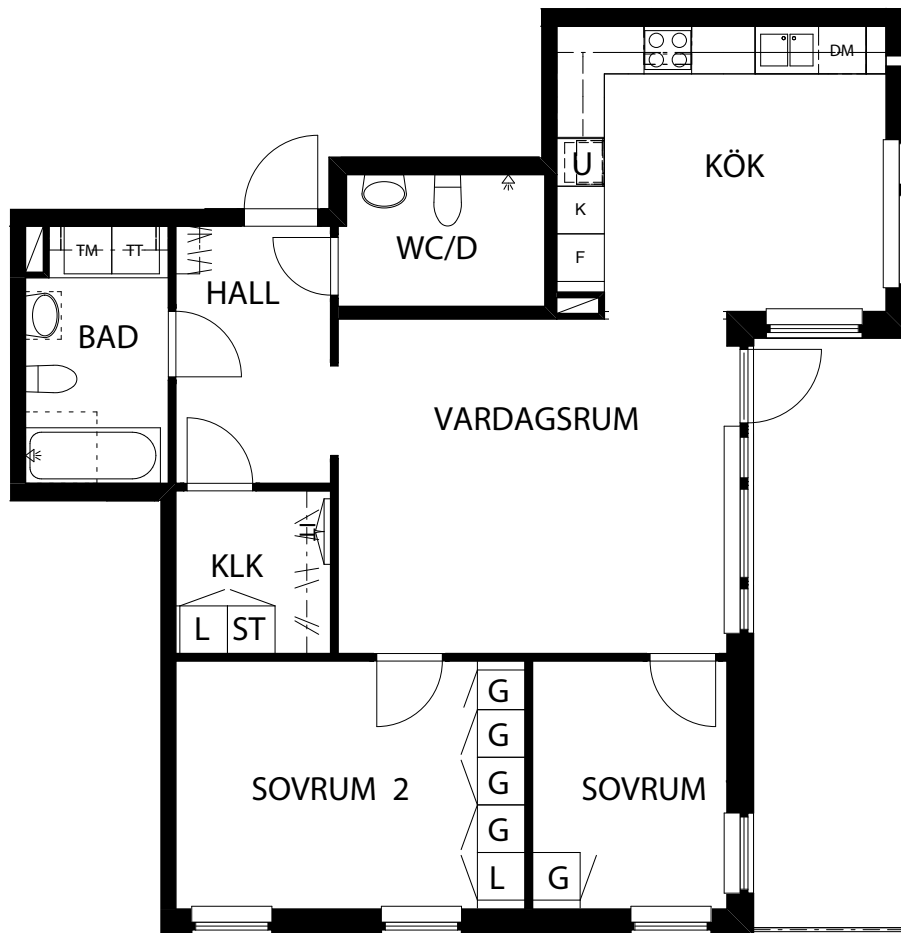

Södra Ekkällan, etapp 3 Linköping

Lgh nr 1, 6, 10, 14, 17
22, 26, 30

3 RoK - 80 m²



Teckenförklaring

Plats för kapphylla

Inbyggnadshäll

Multimediaskåp

G Garderob

L Linneskåp

ST Städskåp

H Högskåp



U Högskåp med
inbyggnadsugn och
micro

K/F Kyl/frys

DM Diskmaskin

TM Tvättmaskin

TT Torktumlare

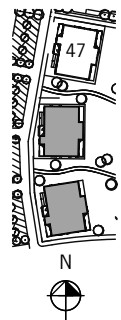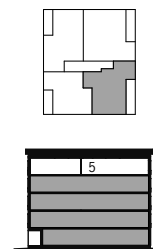

Skala 1:100



Bröstningshöjd (BH) ca 0,6 meter där inget annat anges.
Takhöjd 2,6 meter där inget annat anges.

Rätt till ändringar förbehålles.