



HSB LAGGKÄRLET

2 ROK


Prästbolsgatan 40A

Lgh: 16-5400-1-7 58,0 m² Plan 13
 Lgh: 16-5400-1-4 58,0 m² Plan 12
 Lgh: 16-5400-1-1 58,0 m² Plan 11

2024-02-09

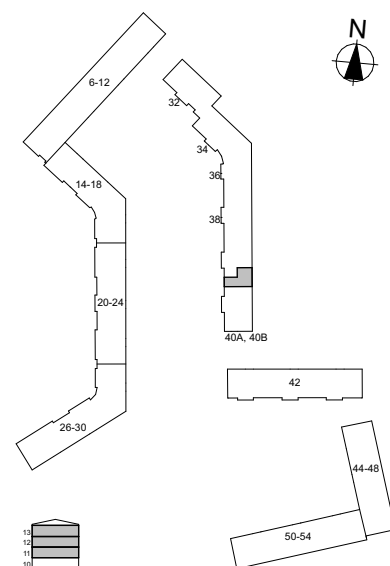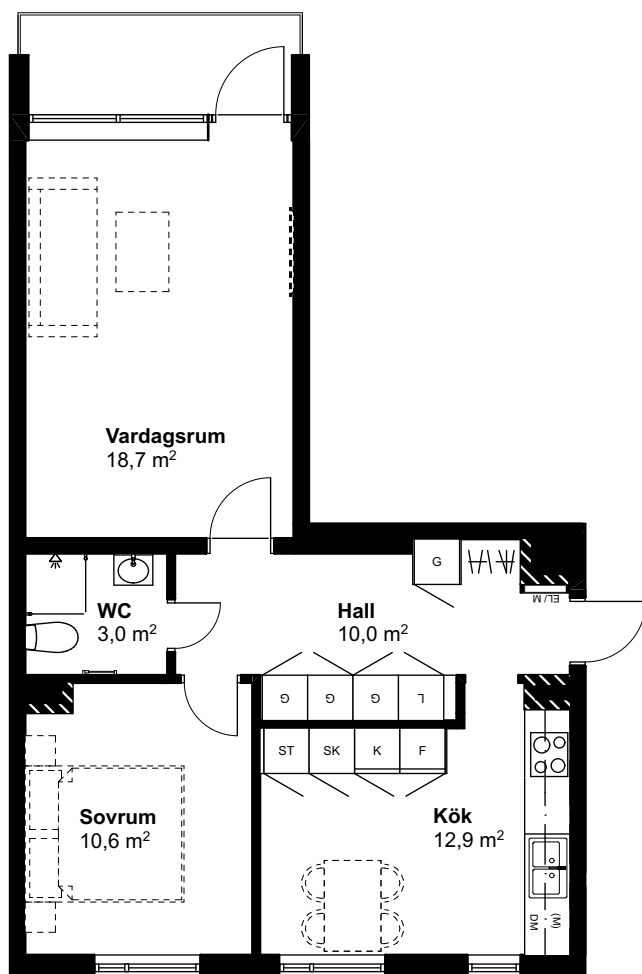

SKALA 1:100 (A4) METER

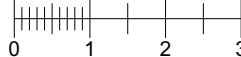

Generell symbolförklaring

	Kapphylla		Tvättpelare		Kylskåp		Plats för micro		Plats för TV
	Garderob		Diskmaskin		Frys		Städ		Installationsvägg*
	Linneskåp		Spishäll och ugn		Kyl/ Frys		Skafferi		
					Elcentral/ IT-skåp				

hsb.se

OBS! Kvadratmeter i rummen utgör inte hela bostadsytan. Rätt till ändringar förbehålles. Ovanstående lägenhetsritning går ej att förändra utöver det som redovisas.

Borning får ej göras i kaklade väggar.

* I installationsvägg är borning förbjuden. Vid upphängning får endast tavelkrok användas.



HSB – där möjligheterna bor