



HSB LAGGKÄRLET

2 ROK

Prästbolsgatan 40A

Lgh: 16-5400-1-9 58,0 m² Plan 13
 Lgh: 16-5400-1-6 58,0 m² Plan 12
 Lgh: 16-5400-1-3 58,0 m² Plan 11

2024-02-09

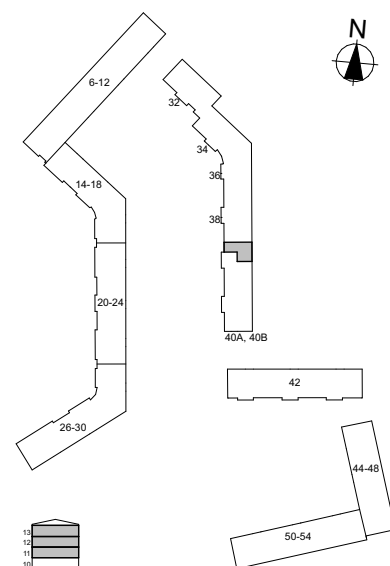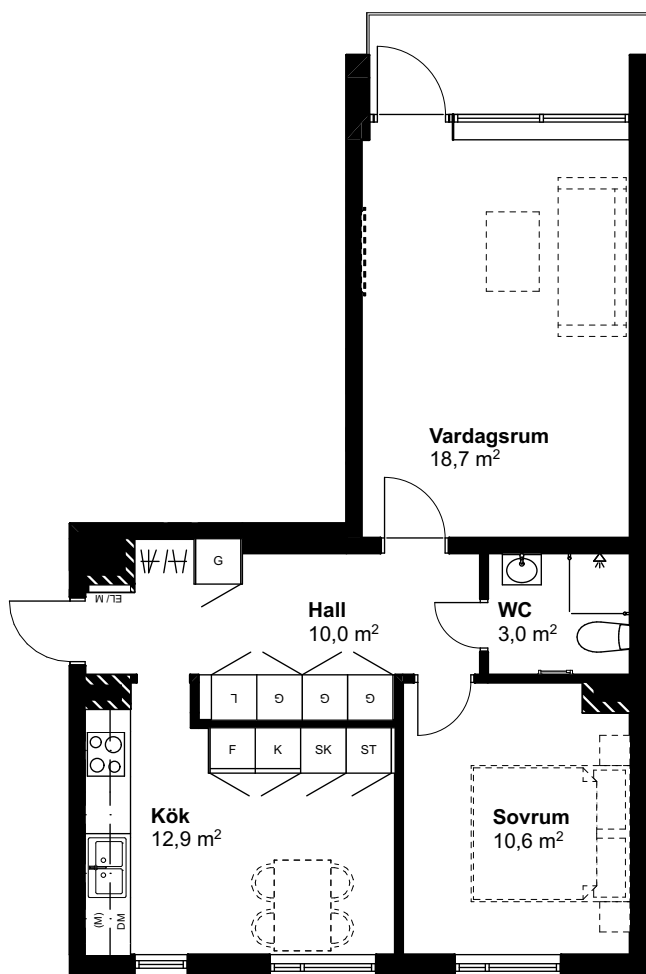

SKALA 1:100 (A4) METER



Generell symbolförklaring

Kapphylla	Tvättpelare	Kylskåp	Plats för micro	Plats för TV
Garderob	Diskmaskin	Frys	Städ	Installationsvägg*
Linneskåp	Spishäll och ugn	Kyl/ Frys	Skafferi	
		Elcentral/ IT-skåp		

hsb.se

OBS! Kvadratmeter i rummen utgör inte hela bostadsytan. Rätt till ändringar förbehålles. Ovanstående lägenhetsritning går ej att förändra utöver det som redovisas.

Borning får ej göras i kaklade väggar.

* I installationsvägg är borning förbjuden. Vid upphängning får endast tavelkrok användas.



HSB – där möjligheterna bor