



# HSB LAGGKÄRLET

2 ROK


Prästbolsgatan 38

Lgh: 16-5400-1-60 57,7 m<sup>2</sup> Plan 13  
 Lgh: 16-5400-1-57 57,7 m<sup>2</sup> Plan 12  
 Lgh: 16-5400-1-54 57,7 m<sup>2</sup> Plan 11

2024-04-24

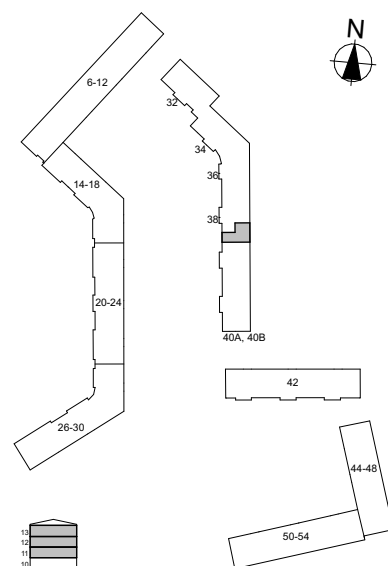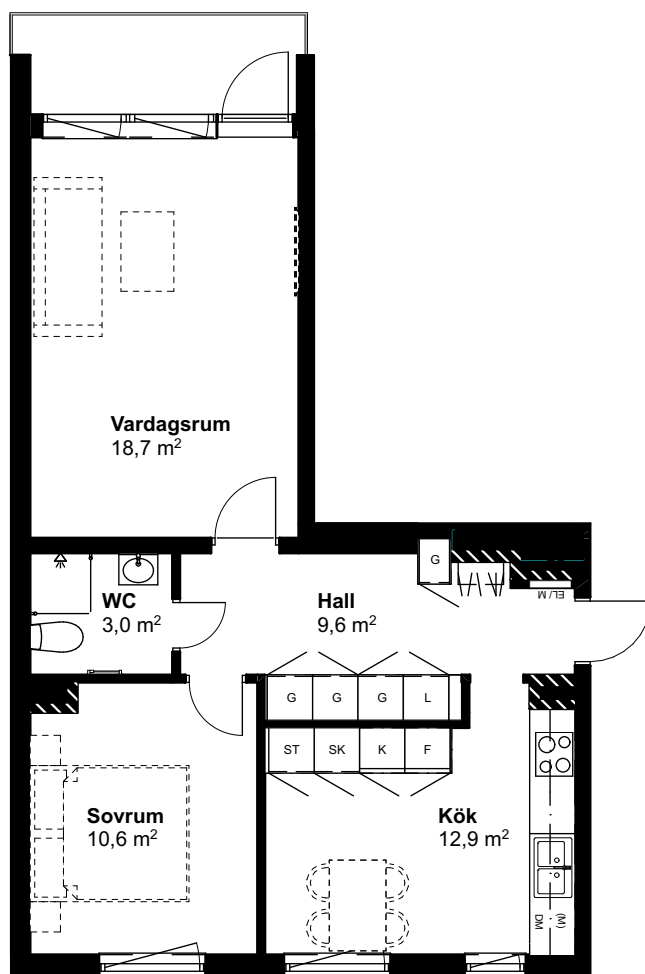

SKALA 1:100 (A4) METER

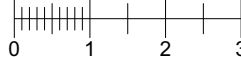

## Generell symbolförklaring

Kapphylla	Tvättpelare	Kylskåp	Plats för micro	Plats för TV
Garderob	Diskmaskin	Frys	Städ	Installationsvägg*
Linneskåp	Spishäll och ugn	Kyl/ Frys	Skafferi	
		Elcentral/ IT-skåp		

hsb.se

OBS! Kvadratmeter i rummen utgör inte hela bostadsytan. Rätt till ändringar förbehålles. Ovanstående lägenhetsritning går ej att förändra utöver det som redovisas.

Borning får ej göras i kaklade väggar.

\* I installationsvägg är borning förbjuden. Vid upphängning får endast tavelkrok användas.



HSB – där möjligheterna bor