



54,5 m² 2 RoKv



LGH A-2-7

A-3-15, A-3-17, A-3-19

B-3-21, B-3-23, B-3-25

A-4-41, A-4-43, A-4-45

B-4-47, B-4-49, B-4-51

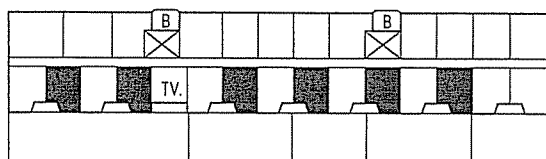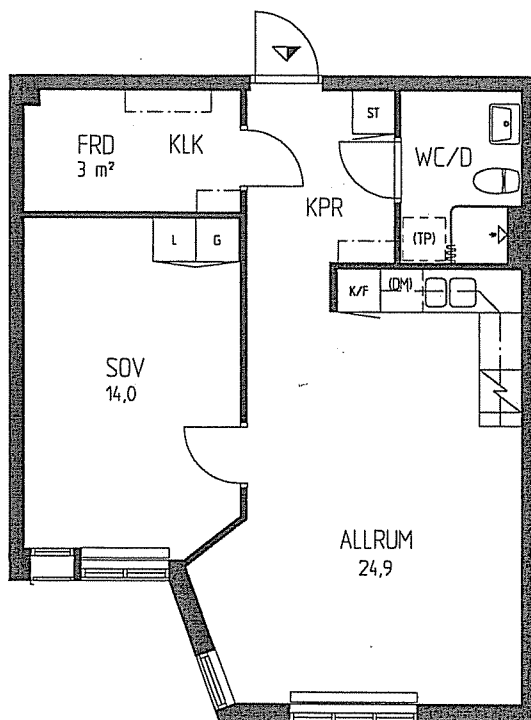

ORIENTERINGSGIFUR


FÖRKLARINGAR

- G GARDEROB
- L LINNESKÅP
- ST STÄDSKÅP
- K/S KYL/SVALSKÅP
- K/F KYL/FRYSSKÅP
- F FRYSS
- KLK KLÄDKAMMARE
- (TP) PLATS FÖR TVÄTTMASKIN
OCH TORKTUMLARE
- (DM) PLATS FÖR DISKMASKIN

BRÖSTNINGSHÖJD : 70 CM

RÄTT TILL ÄNDRINGAR FÖRBEHÅLLES

RITS ARKITEKTER AB

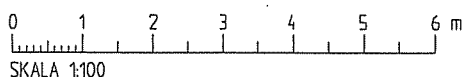

SKALA 1:100

2005-05-25