



54,5 m² 2 RoKv



LGH A-2-6, A-2-8

A-3-14, A-3-16, A-3-18

B-3-20, B-3-22, B-3-24

A-4-40, A-4-42, A-4-44

B-4-46, B-4-48, B-4-50

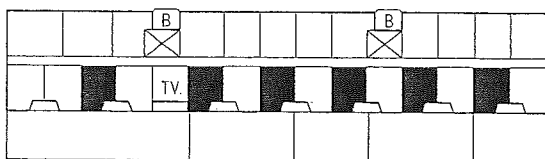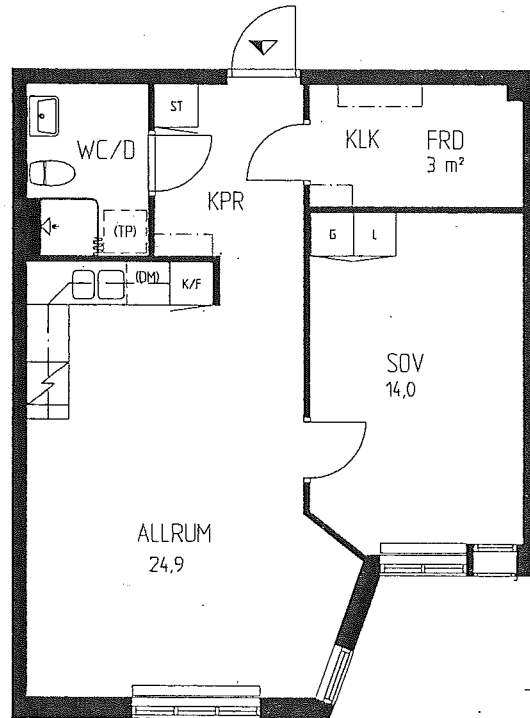

ORIENTERINGSFIGUR


FÖRKLARINGAR

- G GARDEROB
- L LINNESKÅP
- ST STÄDSKÅP
- K/S KYL/SVALSKÅP
- K/F KYL/FRYSSKÅP
- F FRYSS
- KLK KLÄDKAMMARE
- (TP) PLATS FÖR TVÄTTMASKIN OCH TORKTUMLARE
- (DM) PLATS FÖR DISKMASKIN

BRÖSTNINGSHÖJD : 70 CM

RÄTT TILL ÄNDRINGAR FÖRBEHÅLLES

RITS ARKITEKTER AB

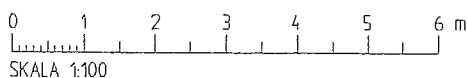

SKALA 1:100

2005-05-25