



HSB Södertörn



Tullinge C
påbyggnad

59,5 m² 2 RoKv

LGH A-2-3

A-3-9, A-3-11, B-3-32

A-4-35, A-4-37, B-4-58

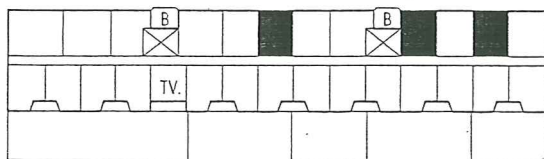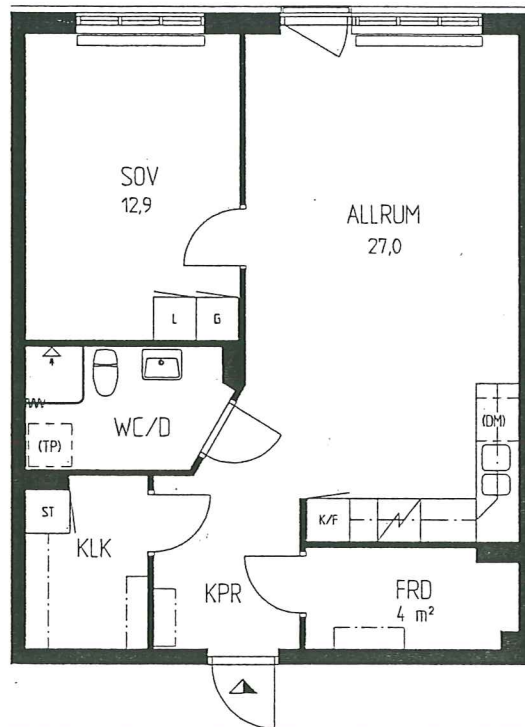

ORIENTERINGSGIFUR

- PLAN 2
- PLAN 3
- PLAN 4

FÖRKLARINGAR

- G GARDEROB
- L LINNESKÅP
- ST STÄDSKÅP
- K/S KYL/SVALSKÅP
- K/F KYL/FRYSSKÅP
- F FRYSS
- KLK KLÄDKAMMARE
- (TP) PLATS FÖR TVÄTTMASKIN
OCH TORKTUMLARE
- (DM) PLATS FÖR DISKMASKIN

BRÖSTNINGSHÖJD : 70 CM

RÄTT TILL ÄNDRINGAR FÖRBEHÅLLES

RITS ARKITEKTER AB

0 1 2 3 4 5 6 m
SKALA 1:100

2005-05-25