



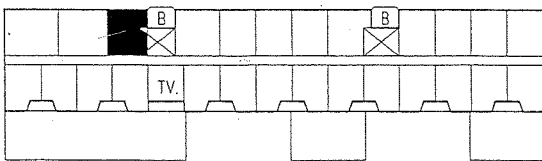

67 m<sup>2</sup> 2 RoKv

LGH B-4-55

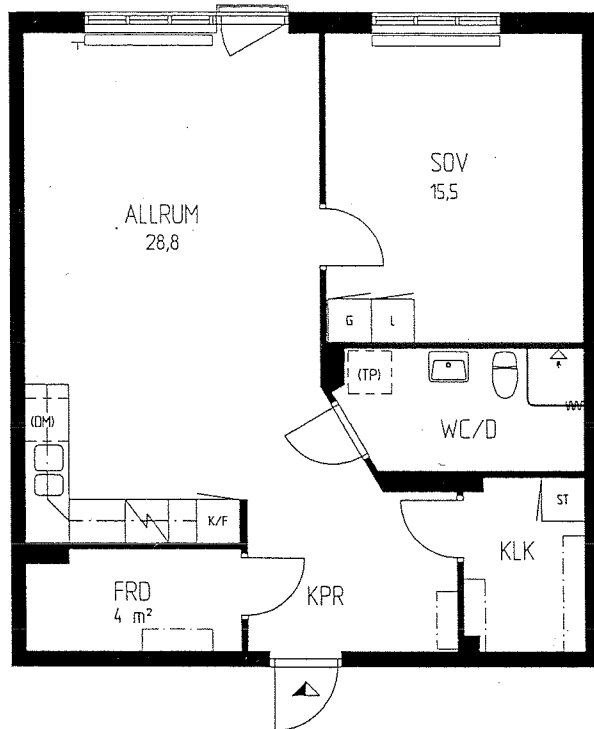

- PLAN 2
- PLAN 3
- PLAN 4


FÖRKLARINGAR

- G GÅRDEROB
- L LINNESKÅP
- ST STÅDSKÅP
- K/S KYL/SVALSKÅP
- K/F KYL/FRYSSKÅP
- F FRYSS
- KLK KLÄDKAMMARE
- (TP) PLATS FÖR TVÄTTMASKIN OCH TORKTUMLARE
- (DM) PLATS FÖR DISKMASKIN

BRÖSTNINGSHÖJD : 70 CM

RÄTT TILL ÄNDRINGAR FÖRBEHÅLLES

RITS ARKITEKTER AB

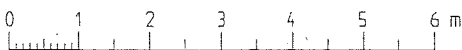

SKALA 1:100

2005-05-25