





59,5 m² 2 RoKv

LGH A-2-3

A-3-9, A-3-11, B-3-32

A-4-35, A-4-37, B-4-58

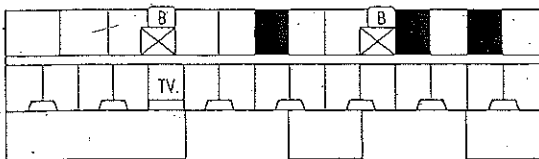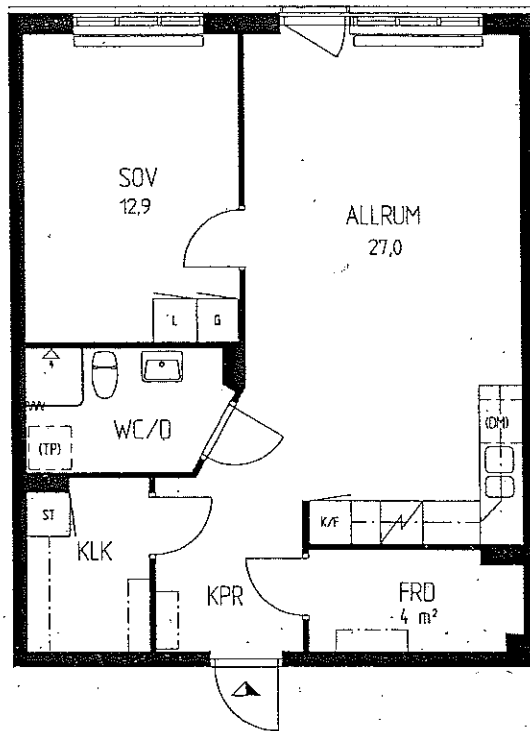

- PLAN 2
- PLAN 3
- PLAN 4


FÖRKLARINGAR

- G GÅRDEROB
- L LINNESKÅP
- ST STÅDSKÅP
- K/S KYL/SVALSKÅP
- K/F KYL/FRYSSKÅP
- F FRYSS
- KLK KLÄDKAMMARE
- (TP) PLATS FÖR TVÄTTMASKIN
OCH TORKTUMLARE
- (DM) PLATS FÖR DISKMASKIN

BRÖSTNINGSHÖJD : 70 CM

RÄTT TILL ÄNDRINGAR FÖRBEHÅLLES

RITS ARKITEKTER AB

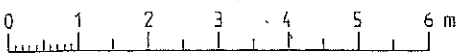

SKALA: 1:100

2005-05-25