

HSB GARVAREN 22



2 ROK, 53 kvm

HUS: C

PLAN: 1

LGH NR: 22:29


LANTMÄTERINUMMER: 1103

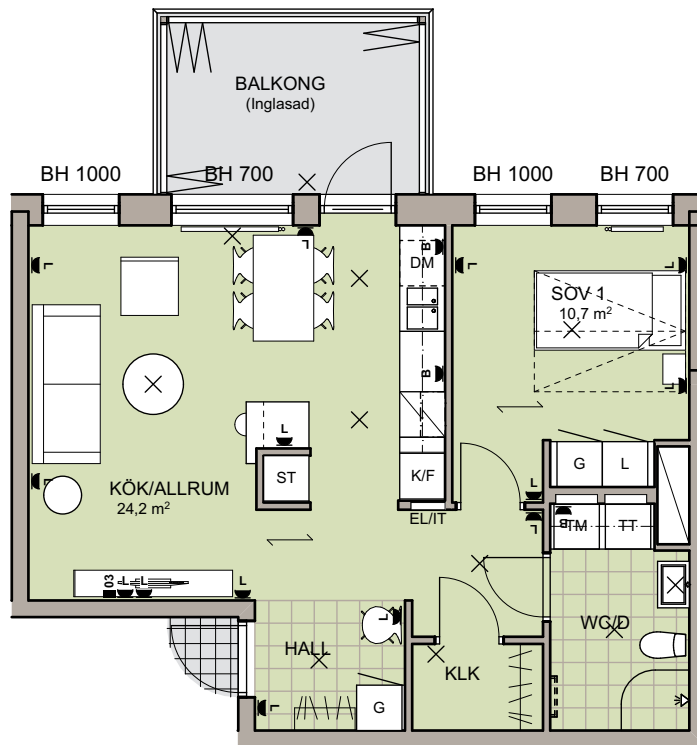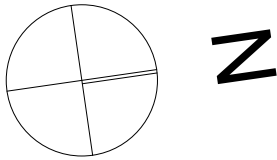

Rumshöjd = 2500

BH Bröstningshöjd fönster

- | | | | |
|-----------------------|------------------------------------|---------------------------------|----------------------|
| L Linneskåp | K/F Kyl och frys | X Lamputtag | ■03 Datauttag |
| G Garderob | HS Högskåp | L Eluttag vägg | — Radiator |
| ST Städskåp | S Schakt | B Hörnbox under överskåp | |
| TM Tvättmaskin | EL/IT Elcentral och it-skåp | | |
| TT Torktumlare | ■ ■ ■ ■ Handdukstork T.V. | | |
| DM Diskmaskin | — Parkettriktning | | |
| K Kyl | T.V. Tillval | | |
| F Frys | | | |

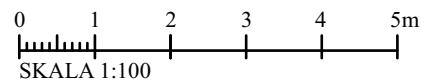

SKALA 1:100

Vid utskrift välj verklig storlek

