





# AMMARFJÄLLET

Margretelundsvägen, Bromma

## 2 Rok 63,0 m<sup>2</sup>

Lghnr 18-1602

HSB- där möjligheterna bor

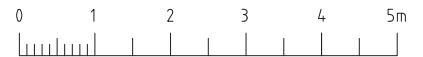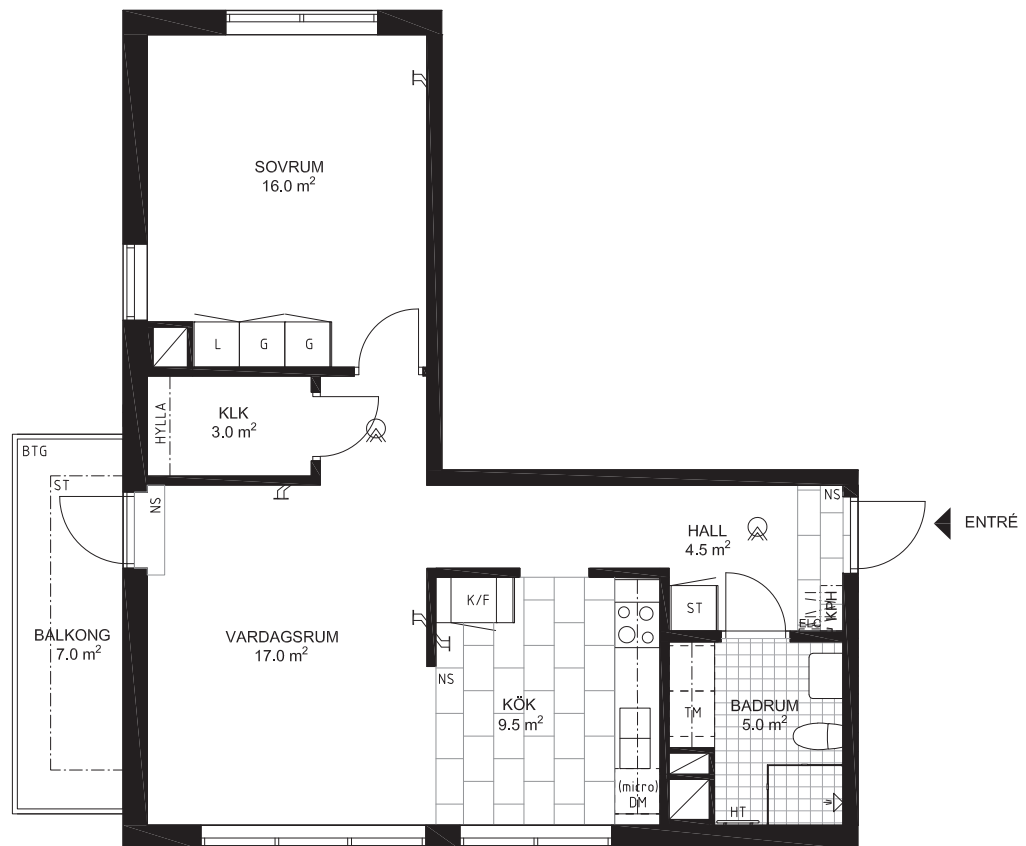


SKALA 1:100 (A4)

### FÖRKLARINGAR

	KYL/FRYS		LINNESKÅP		DATA/TELE/TV
	SPIS		GARDEROB		BRANDVARNARE
	DISKMASKIN		STÄDSKÅP		ELCENTRAL
	PLATS FÖR MIKROVÄGSUGN		KAPPHYLLA		
	ÖVERSKÅP		KLÄDKAMMARE		
	TVÄTTMASKIN		HYLLA/KLÄDSTÅNG		
	DUSCHVÄGG		NATURSTEN		
	HANDDUKSTORK		SKÄRMTAK		

RUMSHÖJD CA 2.50 M.  
BRÖSTNINGSHÖJD FÖNSTER CA 0.7 M ÖVER GOLV OM EJ ANNAT ANGES.  
GOLVMATERIAL: KLINGERGOLV I BAD & WC, PARKETT I ÖVRIGA RUM OM EJ ANNAT ANGES.

### ORIENTERINGSFIGUR

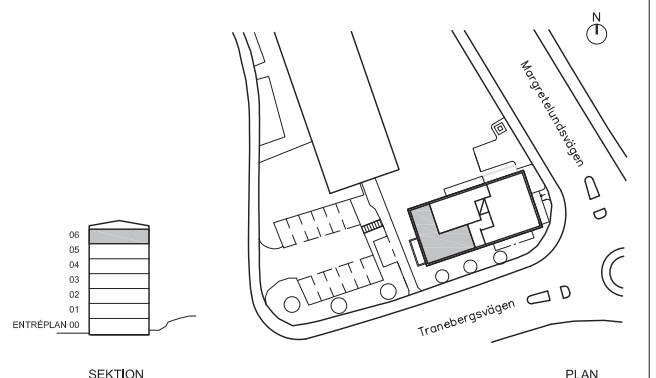

RÄTT TILL EV. ÄNDRINGAR FÖRBEHÅLLES. YTOR ÄR UPPMÄTTA PÅ RITNING INNAN FÄRDIGSTÄLLANDE, MINDRE AVVIKELSER KAN FÖREKOMMA

2019-05-08