


KV. KASTANJEN 11  
OXELÖSUNDS KOMMUN



**3 RoK**  
**72 kvm BOA**

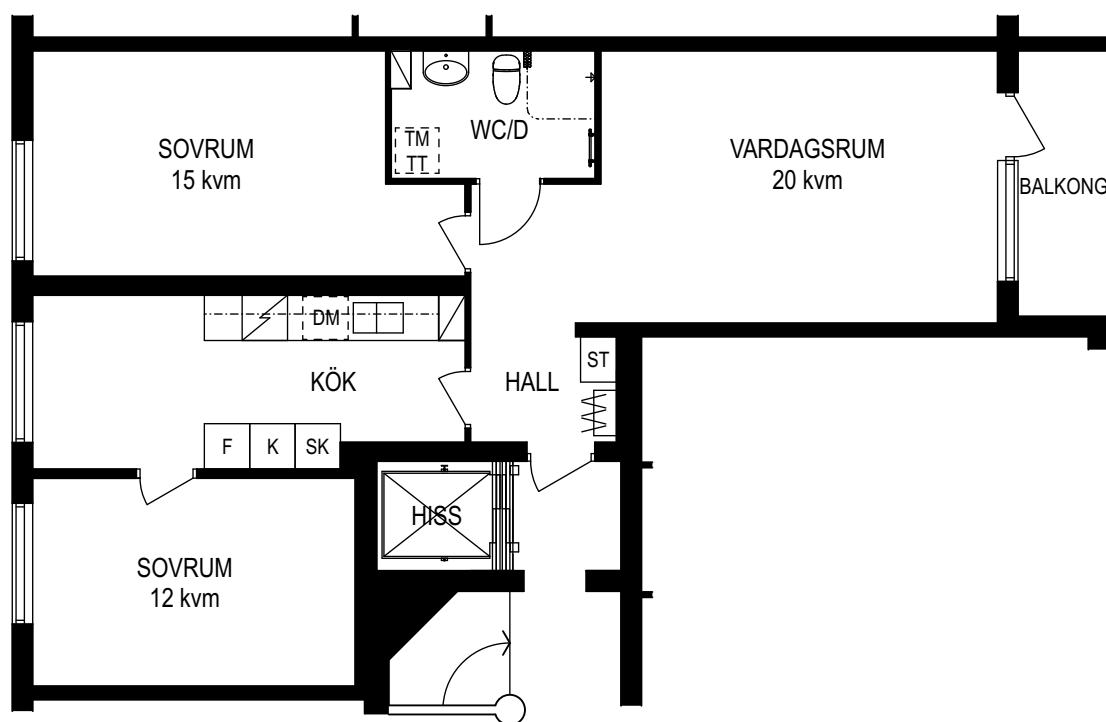

SKALA 1:100  
1 CM PÅ RITNINGEN = 1 METER I VERKLIGHETEN

### GENERELLA SYMBOLFÖRKLARINGAR

	SPIS		STÄDSKÅP
	PLATS FÖR DISKMASKIN		GARDEROB/ HÖGSKÅP
	KYL/FRYS		PLATS FÖR TVÄTTMASKIN / TORKTUMLARE
	KYLSKÅP		BÄNKSIVA MED ÖVERSKÅP
	FRYS		KAPPHYLLA

LGH NR: 20 • VÅNINGSPLAN 1 • FREJGATAN 6  
LGH NR: 23 • VÅNINGSPLAN 2 • FREJGATAN 6  
LGH NR: 26 • VÅNINGSPLAN 3 • FREJGATAN 6