


KV. KASTANJEN 11
OXELÖSUNDS KOMMUN



2 RoK
56 kvm BOA

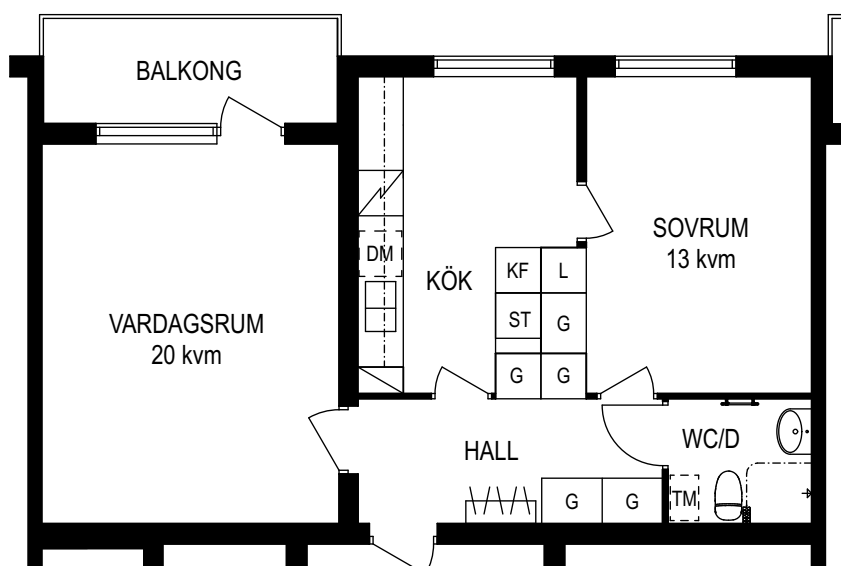

SKALA 1:100
1 CM PÅ RITNINGEN = 1 METER I VERKLIGHETEN

GENERELLA SYMBOLFÖRKLARINGAR

| | | | |
|--|----------------------|--|--------------------------|
| | SPIS | | STÄDSKÅP |
| | PLATS FÖR DISKMASKIN | | GARDEROB/ HÖGSKÅP |
| | KYL/FRYS | | PLATS FÖR TVÄTTMASKIN |
| | KYLSKÅP | | BÄNKSIVA MED ÖVERSKÅP |
| | FRYS | | KAPPHYLLA |

LGH NR: 2 • VÅNINGSPÅN 1 • FÖRENINGSGATAN 33
LGH NR: 5 • VÅNINGSPÅN 2 • FÖRENINGSGATAN 33
LGH NR: 8 • VÅNINGSPÅN 3 • FÖRENINGSGATAN 33