


KV. KASTANJEN 11
OXELÖSUNDS KOMMUN



3 RoK
76 kvm BOA

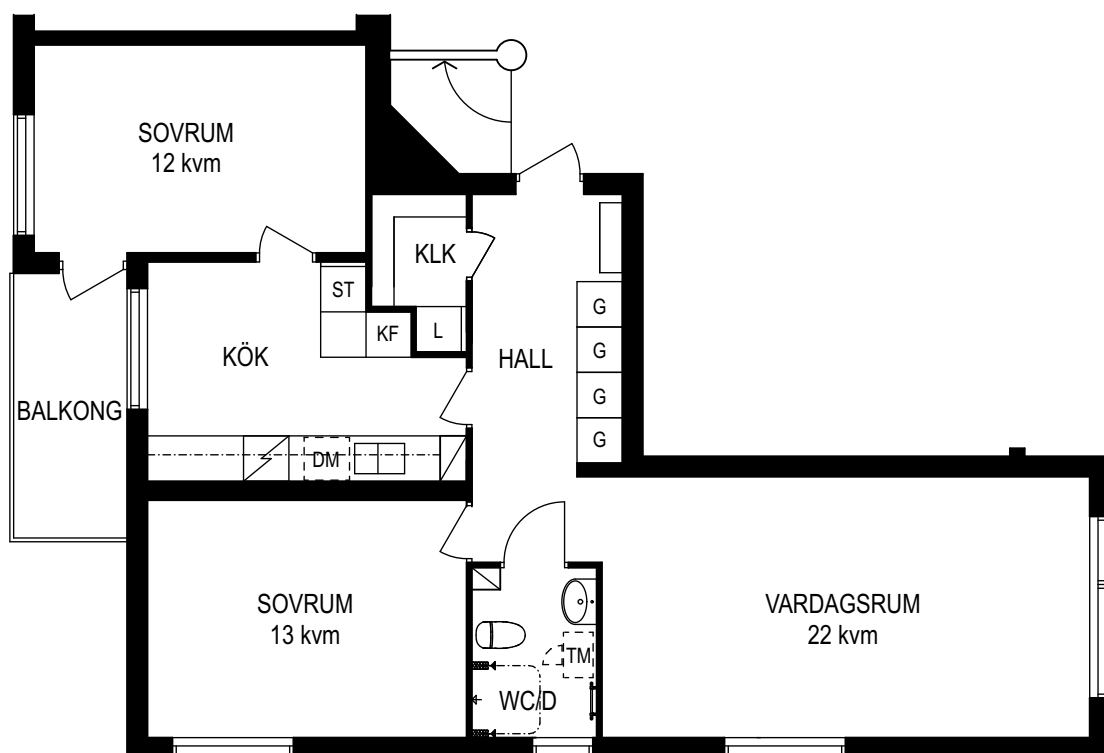

SKALA 1:100
1 CM PÅ RITNINGEN = 1 METER I VERKLIGHETEN

GENERELLA SYMBOLFÖRKLARINGAR

	SPIS		STÄDSKÅP
	PLATS FÖR DISKMASKIN		GARDEROB/HÖGSKÅP
	KYL/FRYS		PLATS FÖR TVÄTTMASKIN
	KYLSKÅP		BÄNKSKIVA MED ÖVERSKÅP
	FRYS		KAPPHYLLA

LGH NR: 19 • VÅNINGSPÅN 1 • FREJGATAN 6
LGH NR: 22 • VÅNINGSPÅN 2 • FREJGATAN 6
LGH NR: 25 • VÅNINGSPÅN 3 • FREJGATAN 6