


# PLANLÖSNING

## KANALHUSEN

Kockumsgatan 2-4  
Kristianstad

**76 kvm**  
**3 rum och kök**

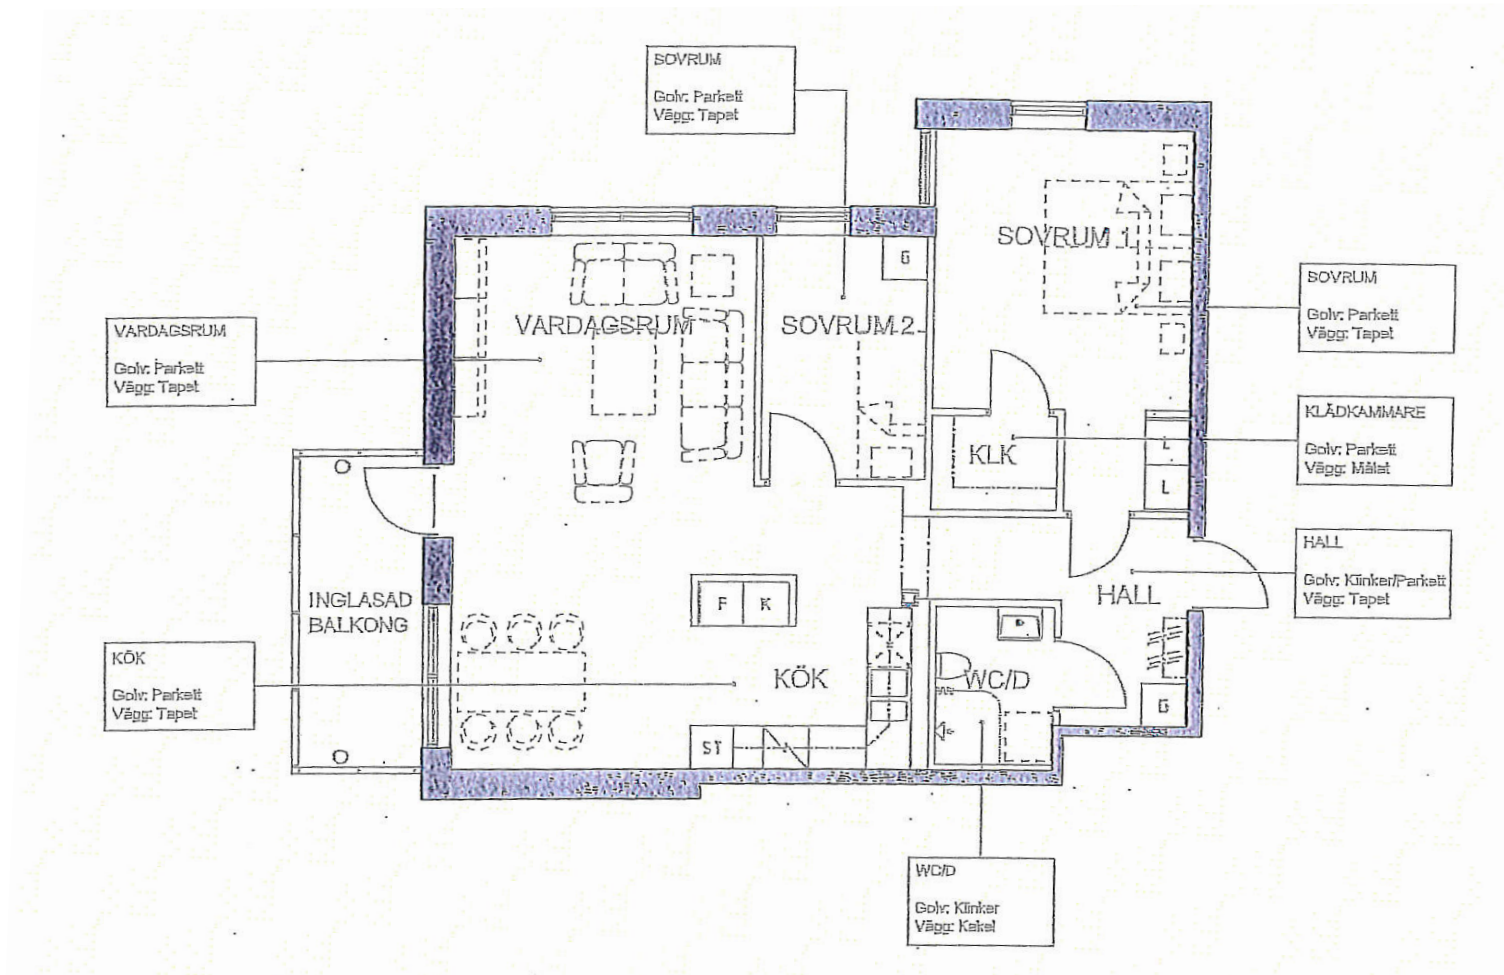

### FÖRKLARINGAR:

<b>G</b> GARDEROB	<b>ST</b> STÄDSKÅP	<b>K</b> KYL	PLATS FÖR DISKMASKIN
<b>L</b> LINNESKÅP	SPIS	<b>F</b> FRYSS	PLATS FÖR TVÄTTMASKIN/ TORKTUMLARE

Viss avvikelse kan förekomma. Skala och mått  
kan avvika från verkligheten.



HSB – där möjligheterna bor