


Vän 1-3

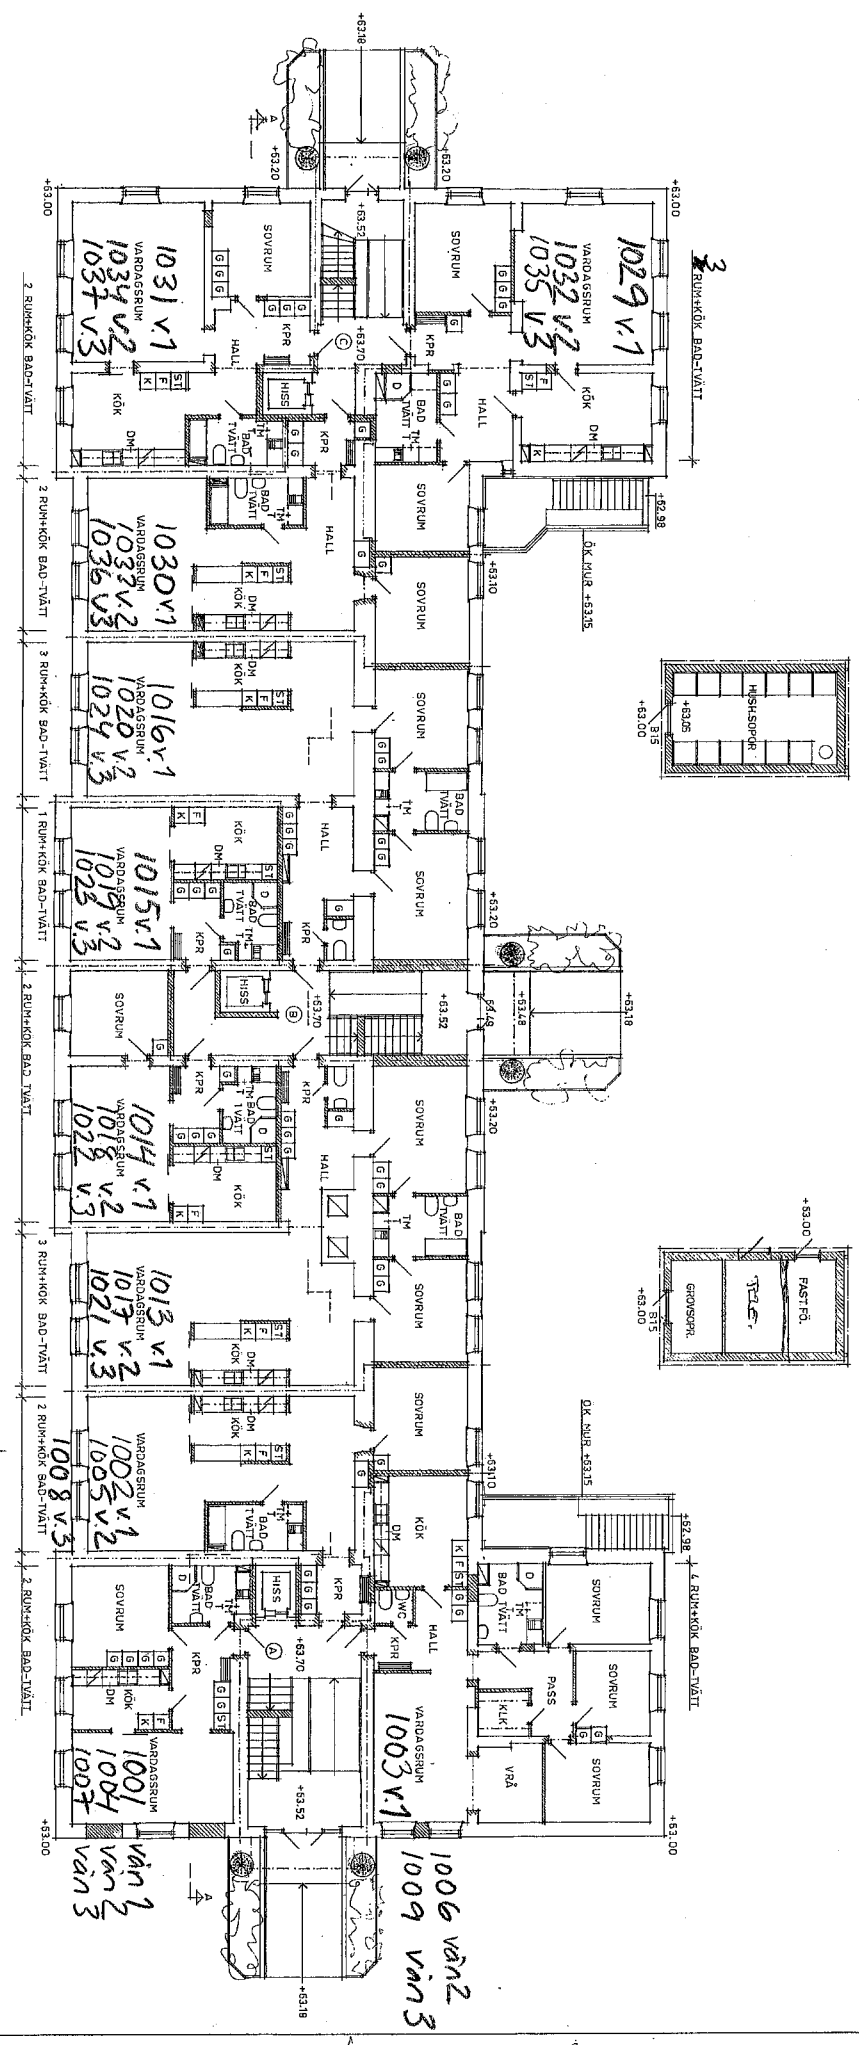

BRANDCELLSBERÄKNING 360
 LAGENHETSOPPRÄR
 BRANDKLASS B15
 LUDOKLASS 300B

BYGGLÖVSRTNING


C	SVANÖSKUM BERT.	9/10/08
B	STAD	8/10/02
A	STAD	8/10/02
1	BYGGLÖVSREVISORERNA	BYGGLÖVSREVISORERNA

Torsten Thunesson Arkitekt AB
 Trögårdens 5, 201 91 Skövde
 Tel. 0461-122 00, 122 00
 E-mail: torsten.thunesson@torsten-thunesson.se

DEL AV SIV. 821, NY LERDEMAN
 HÄSLEHOLM
 OMBYGGNAD AV TIDIGARE KÄSERN-
 BYGGNAD TILL FLEBODSTADSRUM
 BOTTENPLAN

PROJEKTERINGSSKALA 1:300
 2007-09-03

Vgn. 5

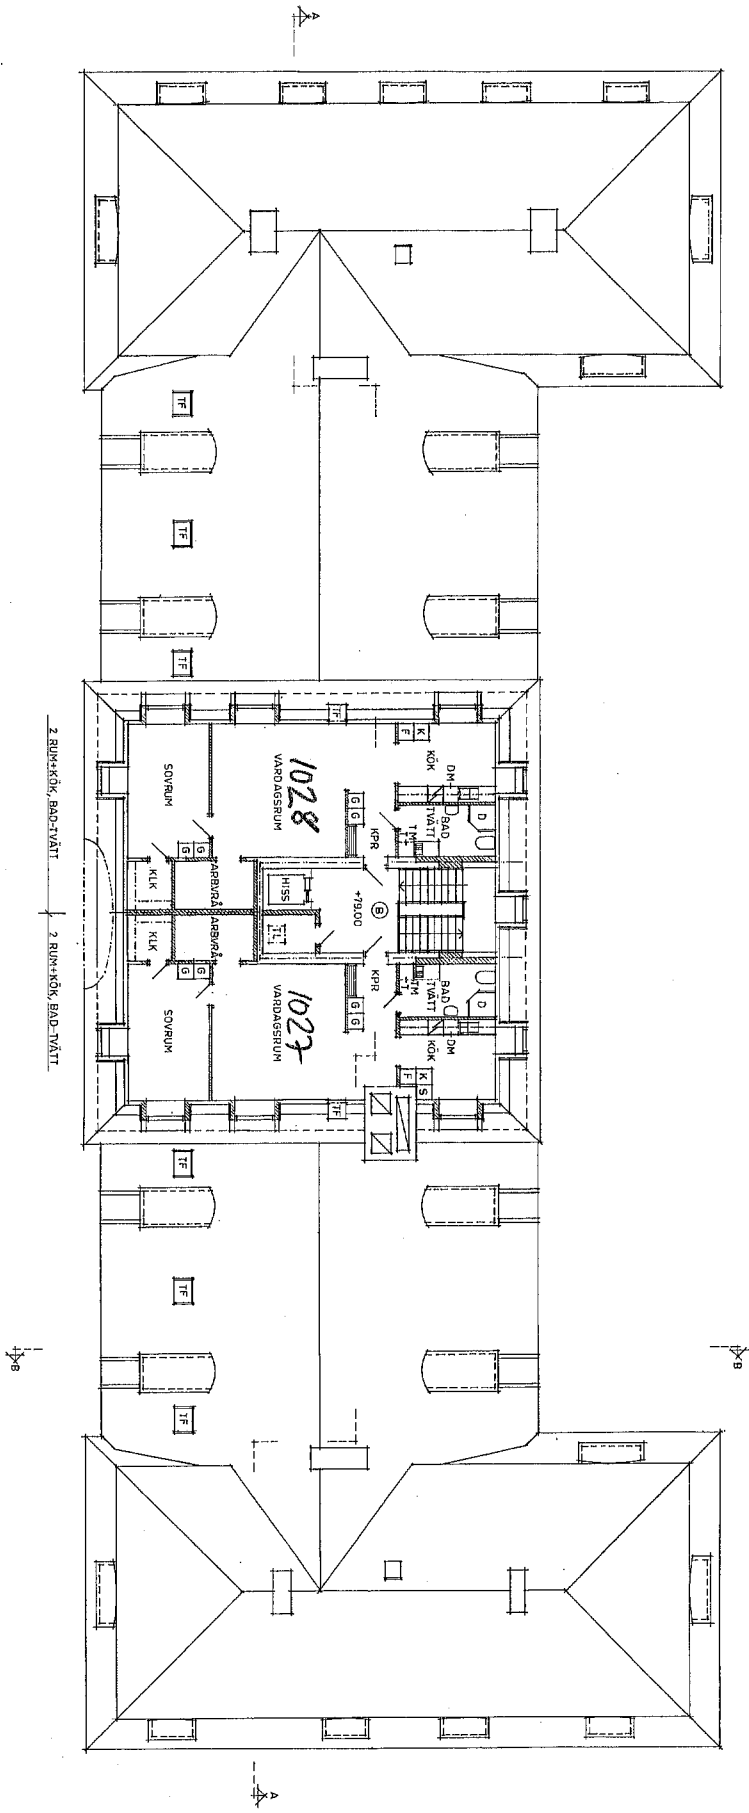

BRANDCELLSBERÄKNING BBO
 LÄGNETSDÖRRAR:
 BRANDKLASS B19
 LUDOKLASS 3009

2 RUM+KÖK, BAD+TVÄTT 2 RUM+KÖK, BAD, TVÄTT

BYGGLÖVSRTITNING

Torsjan Thuresson Arkitekt AB Thuregatan 5, 201 50 Helsingborg Tel. 0431-522 50, 132 80		DEL AV STIG 671, KV HEIDENÅN, HÄSLERÖDOLK OMBYGGNAD AV TIDIGARE KASERN- BYGGNAD TILL FLEBOGSTADSHUS VINDSPÄLAN 4 TR		SKALA 1:1000 A105
PROJEKTANT Torsjan Thuresson	BYGGNADENS ANSVARIG Torsjan Thuresson	DATUM 19970821	BYGGNADENS ANSVARIG Torsjan Thuresson	19970821