
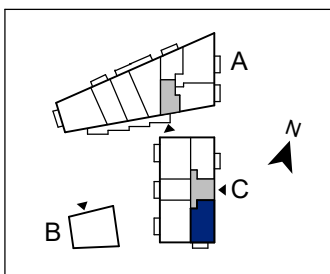


HR MÅLET, LUND

2 ROK, 57,2 kvm

HUS C PLAN: 2-5

LGH NR: 30, 35, 40 & 45

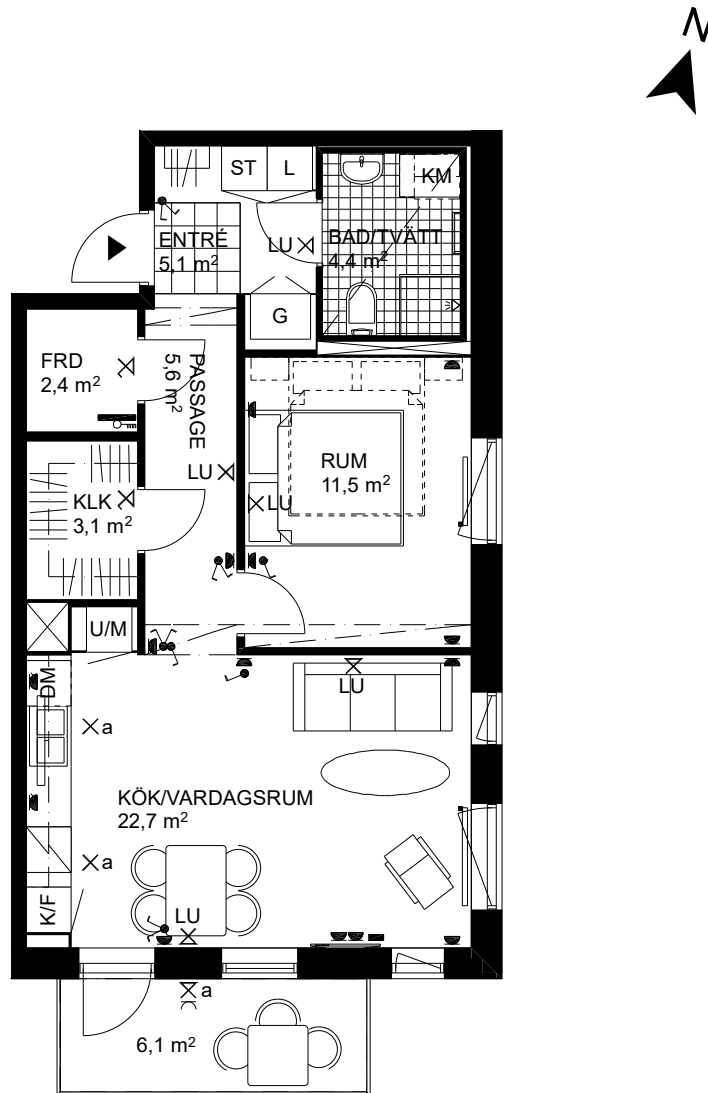

0 1 5 Skala 1:100 (A4)

Rumshöjd: ca 2,5m



Kapphylla	DM: Diskmaskin	Häll med underbyggnadsugn	Klinker	Garderobsarmatur
SG Skjutdörrsgarderob	K/F Kyl/Frys	MU Mikrovågsugn i väggskåp	Strömbrytare	IT-uttag
G Garderob	K Kyl	TM Tvättmaskin	El-uttag	Elskåp/ITskåp
ST Städsåkåp	F Frys	TT Torktumlare	X a Takarmatur	Armatur under köksskåp
L Hyllor för linne	Häll	KM Kombimaskin	X a Väggarmatur	Radiator
L Linneskåp	U/M Högsåp med ugn och mikro	Handdukstork	X LU Lampputtag på vägg	

BH, bröstningshöjd, 0,7m om inget annat anges. OBS Kvadratmeter i rummen utgör inte hela bostadsytan. Rätt till ändringar förbehålles. Inklädnader av kanalisation i tak förekommer. Ytangivelser inkluderar fast inredning.



HSB – där möjligheterna bor