


# PLANLÖSNING

## KV. KVARNEN

Lilla Bangårdsgatan 1, 3, 5 & 7  
Kristianstad

# 104,5 kvm

## Lgh 10

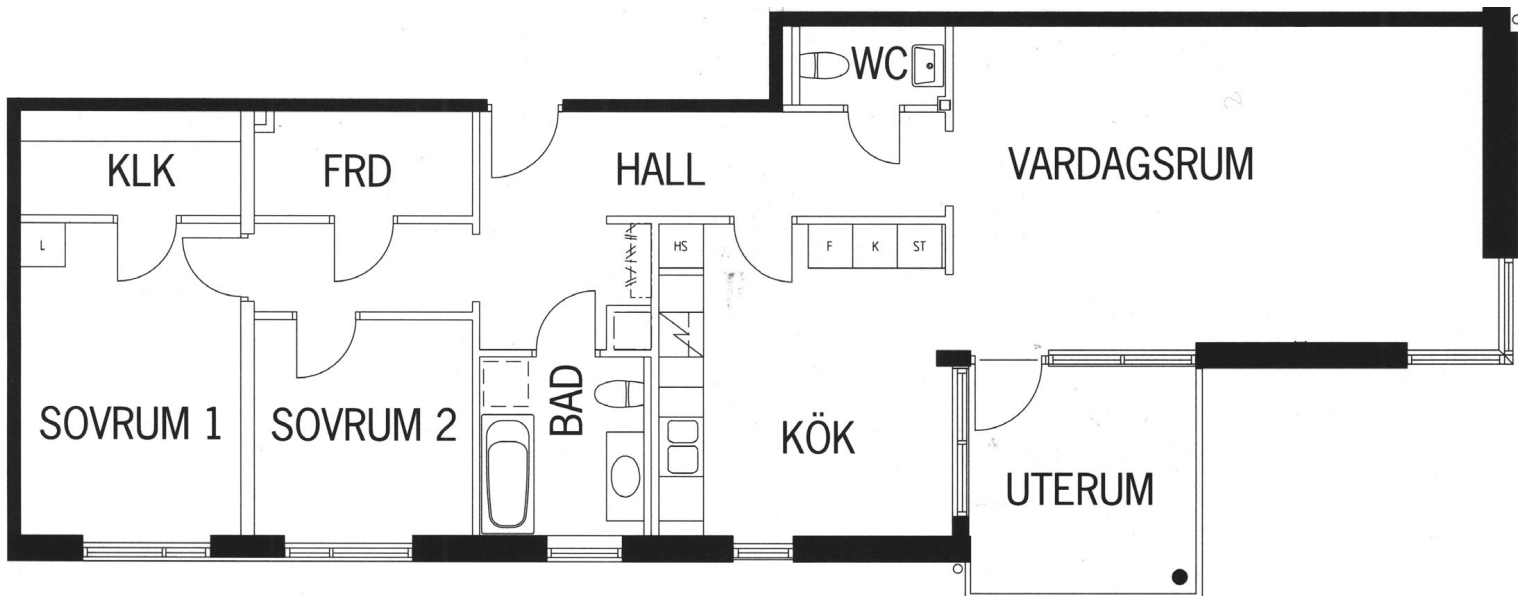

### Planlösning skala 1:100

Trerumslägenhet inkl förråd  
Ett extra förråd i trapphuset  
Uterum 9,0 kvm



Viss avvikelse kan förekomma. Skala och mått  
kan avvika från verkligheten.



HSB – där möjligheterna bor